

COPIA

Deliberazione N. 135

Data 22-12-2011



**COMUNE DI CAMPOSAMPIERO
PROVINCIA DI PADOVA**

Verbale di Deliberazione della Giunta Comunale

Oggetto: **MODIFICA/AGGIORNAMENTO DELLA DELIMITAZIONE DEL CENTRO ABITATO AI SENSI DELL'ART. 4 DEL D.LGS. N. 285/1992 - CODICE DELLA STRADA.**

L'anno **duemilaundici** il giorno **ventidue** del mese di **dicembre** alle ore **19:00** nella Residenza Municipale, si è riunita la Giunta Comunale.

Eseguito l'appello risultano.

ZANON DOMENICO	SINDACO	P
GUMIERO ANDREA	VICE SINDACO	P
SERATO CARLO	ASSESSORE	P
SCIRE' SALVATORE	ASSESSORE	P
ANDRETTA CHIARA	ASSESSORE	P
DITTADI SONIA	ASSESSORE	P
BELLOTTO GIANFRANCO	ASSESSORE	P

Partecipa alla seduta il Segretario Generale del Comune Sig. CALIULO ANGIOLETTA

Il Sig. ZANON DOMENICO nella sua qualità di SINDACO assume la presidenza e, constatato legale il numero degli intervenuti, dichiara aperta la seduta e invita la Giunta a discutere sull'oggetto sopraindicato.

Il presente verbale viene letto, approvato e sottoscritto

Il Presidente
F.to ZANON DOMENICO

Il Segretario Generale
F.to CALIULO ANGIOLETTA

N. Reg. Pubbl. REFERTO DI PUBBLICAZIONE (art. 124, comma 1, Testo Unico – D.Lgs. 267/2000) Su conforme dichiarazione del Messo, certifico che copia del presente verbale viene pubblicata dal giorno all'Albo Pretorio ove rimarrà esposta per 15 giorni consecutivi. Addi _____ IL SEGRETARIO GENERALE F.to CALIULO ANGIOLETTA	ATTESTATO DI PUBBLICAZIONE Io sottoscritto Messo C.le attesto che la presente deliberazione viene affissa all'Albo Pretorio del Comune dal ove rimarrà esposta per 15 giorni consecutivi. Addi _____ IL MESSO COMUNALE F.to Bosco Valeria	CERTIFICATO DI ESECUTIVITA' (art. 134, comma 3, Testo Unico – D.Lgs. 267/2000) Che la presente deliberazione è divenuta esecutiva il giorno decorsi 10 giorni dalla data di pubblicazione. Addi _____ IL SEGRETARIO GENERALE Caliulo Angioletta
---	--	---

Copia conforme all'originale ad uso amministrativo

Camposampiero _____

IL SEGRETARIO GENERALE
CALIULO ANGIOLETTA

LA GIUNTA COMUNALE

RICHIAMATE le deliberazioni di Giunta Comunale:

- n. 367 del 28.07.1993, esecutiva, con la quale furono delimitati i centri abitati ai sensi dell'art. 4 del D.Lgs. 30.04.1992, n. 285;
- n. 215 del 06.10.1997, esecutiva, con la quale furono modificate le delimitazioni dei centri abitati ai sensi dell'art. 4 del D.Lgs. 30.04.1992, n. 285;
- n. 18 del 23.02.2009, esecutiva, con la quale furono modificate/aggiornate le delimitazioni dei centri abitati ai sensi dell'art. 4 del D.Lgs. 30.04.1992, n. 285;

CONSIDERATO che la delimitazione del centro abitato, come definito all'articolo 3, comma 1, punto 8, del Codice della Strada, è finalizzata ad individuare l'ambito territoriale in cui, per le interrelazioni esistenti tra le strade e l'ambiente circostante, è necessaria da parte dell'utente della strada, una particolare cautela nella guida, e sono imposte particolari norme di comportamento. La delimitazione del centro abitato individua pertanto i limiti territoriali di applicazione delle diverse discipline previste dal codice e dal relativo regolamento all'interno ed all'esterno del centro abitato. La delimitazione del centro abitato individua altresì, lungo le strade statali, regionali e provinciali, che attraversano i centri medesimi, i tratti di strada che per i centri con popolazione non superiore a diecimila abitanti costituiscono "i tratti interni", ed individua, pertanto, i limiti territoriali di competenza e di responsabilità tra il comune e gli altri enti proprietari di strade (art. 5, comma 3, del D.P.R. 16.12.1992, n. 495 - Regolamento di esecuzione e di attuazione del nuovo codice della strada);

CONSIDERATO, inoltre, che la delimitazione del centro abitato è aggiornata periodicamente in relazione alle variazioni delle condizioni in base alle quali si è provveduto alle delimitazioni stesse. A tale aggiornamento consegue l'aggiornamento dei "tratti interni" come sopra definiti (art. 5, comma 6, del D.P.R. 16.12.1992, n. 495 - Regolamento di esecuzione e di attuazione del nuovo codice della strada);

VALUTATO che è necessario aggiornare la delimitazione del centro abitato essendo variate le condizioni in base alle quali si è provveduto alla delimitazione attualmente esistente, con riguardo alla necessità di prendere atto/aggiornare le delimitazioni del centro abitato lungo la nuova bretella stradale denominata: Adeguamento viario circonvallazione Sud-Ovest di Camposampiero innesto tra la S.R. 307 "del Santo" e la S.P. 39 "dell'Orcone";

VISTA la nota della Provincia di Padova - Settore Viabilità con prot. n. 165652 del 15.11.2011 con la quale si confermano, come precedentemente concordato, le progressive stradali di delimitazione del centro abitato lungo la nuova bretella stradale denominata: Adeguamento viario circonvallazione Sud-Ovest di Camposampiero innesto tra la S.R. 307 "del Santo" e la S.P. 39 "dell'Orcone";

ACQUISITO il parere favorevole dalla Polizia Locale della Federazione dei Comuni del Camposampierese in data 21.12.2011 sulla proposta di modifica/aggiornamento della delimitazione dei centri abitati;

VISTA l'allegata proposta di modifica/aggiornamento della delimitazione dei centri abitati elaborata dall'area 6: Lavori Pubblici - Espropriazioni su cartografia in scala 1:10.000 su base Carta Tecnica Regionale;

VISTO ED ACQUISITO il parere favorevole di Regolarità Tecnica previsto dall'art. 49, 1° comma, del T.U.E.L. - D.Lgs. n. 267/2000 e successive modifiche ed integrazioni;

CON l'assistenza del Segretario Generale ai sensi dell'art. 97 del T.U.E.L. - D.Lgs. n. 267/2000 e successive modifiche ed integrazioni;

CON VOTI unanimi favorevoli legalmente espressi per alzata di mano ai sensi della vigente normativa;

DELIBERA

1. di modificare/aggiornare la delimitazione dei centri abitati ai sensi dell'art. 4 del D.Lgs. 30.04.1992, n. 285 - Codice della Strada, come risulta dall'allegata cartografia che costituisce parte integrante e sostanziale del presente provvedimento (all. sub A);
2. di disporre la pubblicazione della presente deliberazione all'Albo Pretorio per trenta giorni consecutivi, come disposto dall'art. 4, comma 2, del D.Lgs. 30.04.1992, n. 285;
3. di inviare la presente deliberazione, con la relativa cartografia allegata, alla Provincia di Padova - Settore Viabilità, prima della pubblicazione all'Albo Pretorio, indicando la data di inizio di quest'ultima, come disposto dall'art. 5, comma 7, del D.P.R. 16.12.1992, n. 495 - Regolamento di esecuzione e di attuazione del nuovo codice della strada;
4. di provvedere, ad esecutività avvenuta, alla conseguente ricollocazione dei segnali di inizio e fine centro abitato, come disposto dall'art. 5, comma 5, del D.P.R. 16.12.1992, n. 495 - Regolamento di esecuzione e di attuazione del nuovo codice della strada.

PARERE DI REGOLARITA' TECNICA

ESAMINATA la proposta di deliberazione

ESPRIME parere Favorevole in ordine alla REGOLARITA' TECNICA della stessa.

Il Responsabile del Servizio
F.to MARTINI CORRADO

Dichiaro che la presente deliberazione è stata pubblicata all'Albo Pretorio dal per 15 giorni consecutivi.

Addi _____

IL MESSO COMUNALE
Bosco Valeria

CITTA' DI CAMPOSAMPIERO
(Provincia di Padova)

Area di Lavori Pubblici - Esternali
RESPONSABILE DEL SERVIZIO: **sergio maffei**

Art. 4 D.Lgs. n. 289/92
MODIFICA DELIMITAZIONE
CENTRI ABITATI

Approvato con Delibera di G.C. n. 135 del 22/12/2011

PROGRESSIVE CILINDRICHE INTERNE AL CENTRO ABITATO "Tutti Interni"


STRADA	DA	A	DA	A
S.P. n° 307 "del Sarno"	16 + 780	20 + 150		
S.P. n° 22 "Cammezzola"	19 + 830	20 + 280		
S.P. n° 31 "del Mason Vecchio"	18 + 820	20 + 100		
S.P. n° 39 "dell'Orcone"	1 + 340	2 + 020	3 + 200	3 + 350
S.P. n° 39 "drammatore"	0 + 200	0 + 670		
S.P. n° 44 "di S. Ambrogio"	0 + 100	0 + 340	2 + 730	3 + 340

La presente planimetria modifica quella allegata alla
Deliberazione di Giunta Comunale n. 18 del 23/02/2009

SCALA 1 : 10.000

TAV. U

Il Responsabile del Servizio
sergio maffei

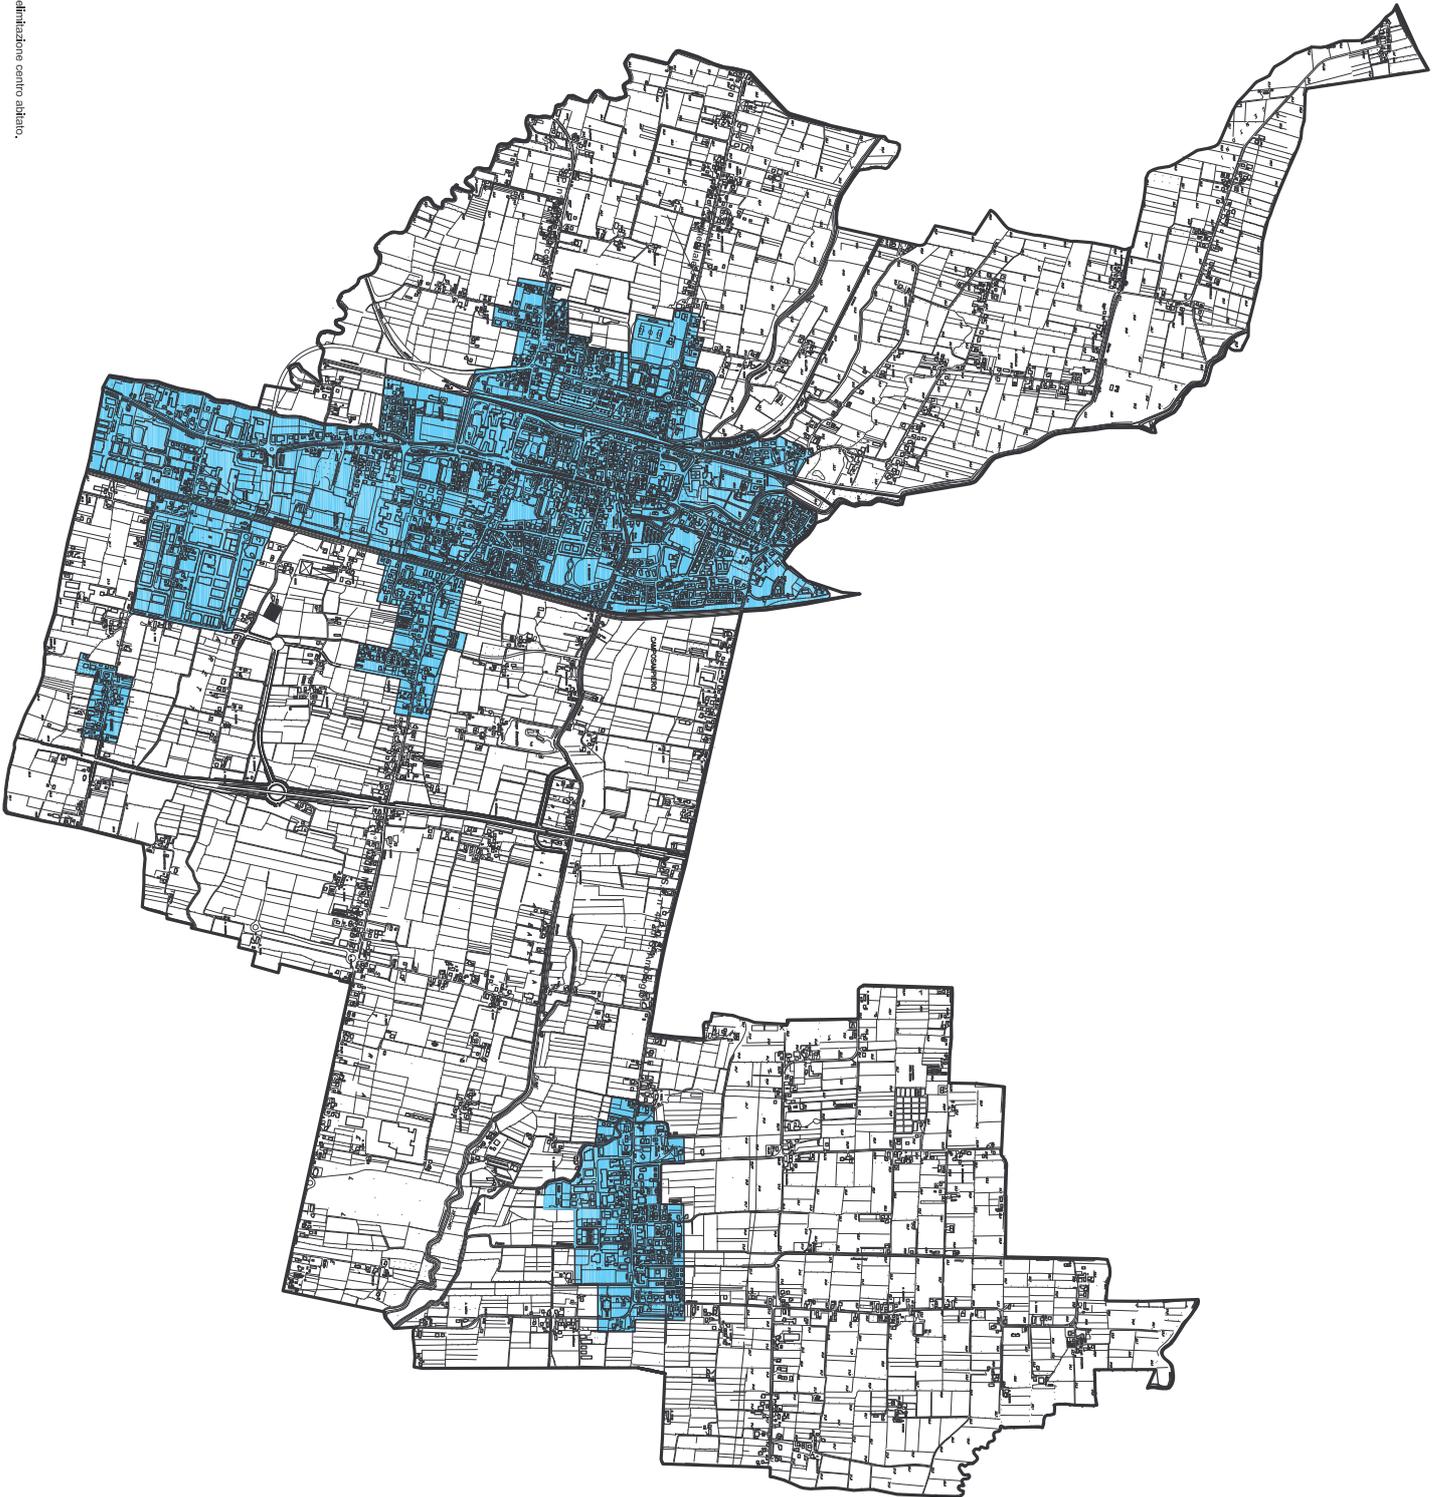

 Delimitazione centro abitato.