CITTÀ DI CAMPOSAMPIERO

(Provincia di Padova)

35012 - P.zza Castello, 35 - C.F.80008970289-P.I.00686700287

Sito Internet: www.comune.camposampiero.pd.it
Email: info@comune.camposampiero.pd.it
Pec: comune.camposampiero.pd@pecveneto.it

VARIANTE AL PI n. 23

Variante al PI per il recepimento del progetto di opera pubblica di adeguamento della SP 44 denominata via Guizze S. Pietro e variazioni puntuali ai sensi dell'art. 18 LR n° 11/2004

VERIFICA FACILITATA DI SOSTENIBILITÀ AMBIENTALE (VFSA) E VALUTAZIONE DI INCIDENZA AMBIENTALE (VIncA)

Il Sindaco:
Katia Maccarrone

Il Progettista:
Responsabile settore Urbanistica Edilizia Privata Ambiente Patrimonio
Arch. Mirko Zampieri

Valutazione Compatibilità Idraulica (DGRV 2948/2009) & Verifica Compatibilità Idraulica (PGRA 2021-2027):
Ing. Valerio Federico

Data: marzo 2023

REGIONE DEL VENETO
giunta regionale

Verifica Facilitata di Sostenibilità Ambientale

Scheda contenente le informazioni necessarie per la valutazione degli eventuali impatti significativi sull'ambiente

(art. 6, co. 3, D.Lgs. 152/2006 – art. 4 L.R. 11/2004 come modificato dall'art. 2 L.R. 29 del 25 luglio 2019)

Quadro 1: Riferimenti identificativi

A. Informazioni su autorità procedente o sul proponente

** cliccare due volte sulla riga blu per inserire il testo*

Comune/Ditta: Comune di Camposampiero

Via/Piazza Piazza Castello n. 35

C.A.P. 35012 Comune Camposampiero (Prov. PD)

E-mail PEC: comune.camposampiero.pd@pecveneto.it

E-mail: info@comune.camposampiero.pd.it

B. Contatti

☒	iniziativa pubblica	Responsabile del procedimento: Arch. Mirko Zampieri E-mail: info@comune.camposampiero.pd.it Tel.: 0499315211 Cell: _____
☐	iniziativa privata	Legale rappresentante: _____ Sede legale: _____ P.IVA: _____ C.F.: _____ Tecnico incaricato: _____ E-mail PEC: _____ E-mail: _____ Tel.: _____ Cell: _____

C. Oggetto

Variante n° 23 al PI – Variante al PI per il recepimento del progetto di opera pubblica di adeguamento della Sp 44 denominata via Guizze S. Pietro e variazioni puntuali ai sensi dell'art. 18 LR n° 11/2004

D. Provvedimenti

☐	Delibera di adozione n. _____ del _____
☐	Verbale della Conferenza di Servizi o dichiarazione del Responsabile del Procedimento con la quale si evidenzia che sussiste un momento decisorio, anche della Conferenza di Servizi, all'interno del quale il Piano è stato assunto nelle sue scelte urbanistiche dall'amministrazione Comunale. Protocollo n. _____ del _____
☐	Altro: _____

Quadro 2: Caratteristiche del piano

In questo quadro vanno fornite le informazioni necessarie ad inquadrare correttamente la proposta pianificatoria, avendo cura di non modificare ovvero omettere alcuna voce del modello.

E. Tipologia

☒	Varianti al PAT o al PI conseguenti a modifiche o a correzioni della normativa, non sostanziali e di modesta entità;
☐	Varianti al PAT o al PI conseguenti alla correzione cartografica dei perimetri degli ambiti dei PUA, nel limite del dieci per cento della superficie;
☐	Varianti al PAT o al PI conseguenti alla procedura di sportello unico per le attività produttive di cui alla legge regionale 31 dicembre 2012, n. 55 *"Procedure urbanistiche semplificate di sportello unico per le attività produttive e disposizioni in materia urbanistica, di edilizia residenziale pubblica, di mobilità, di noleggio con conducente e di commercio itinerante"*;
☐	Varianti al PAT o al PI riguardanti la modificazione d'uso di singoli edifici esistenti;
☒	Varianti al PAT o al PI previste dall'articolo 7 *"Varianti verdi per la riclassificazione di aree edificabili"* della legge regionale 16 marzo 2015, n. 4 *"Modifiche di leggi regionali e disposizioni in materia di governo del territorio e di aree naturali protette regionali"*;
☒	Varianti al PAT o al PI conseguenti all'approvazione di opere pubbliche e di impianti di interesse pubblico, nonché al recupero funzionale di ambiti o complessi immobiliari dismessi dal Ministero della Difesa
▱	PUA e relative varianti che abbiano una prevalente destinazione residenziale, la cui superficie di intervento non superi i tre ettari e che non interessino un'area tra quelle indicate dall'articolo 6, comma 2, lettera b), del decreto legislativo n. 152 del 2006;
☐	PUA e relative varianti conseguenti ad accordi di programma di cui all'articolo 7, della LR 11/2004 ss.mm.ii., già oggetto di VAS.

F. Descrizione della trasformazione

1. Ubicazione:

Comune: Camposampiero *località*: varie

via: varie

2. Parametri dimensionali indicativi:

Numero edifici: _____ *Superficie complessiva* m^2: _____ *Superficie coperta* m^2: _____

Volume complessivo m^3: _____ *Altezze di progetto indicative m*: _____

Carico antropico stimato (Numero abitanti/fruitori/lavoratori): _____

3. Destinazione urbanistica:

Z.T.O. Attuale: 1) ZTO A; 2) ZTO D1; 3) ZTO C1.1; 4) ZTO C1; 5) ZTO C1; 6) ZTO A; 7) ZTO C1.1, D2, E; *Z.T.O. di variante*: 1) ZTO A; 2) ZTO D1, E; 3) ZTO C1.1, E; 4) ZTO C1; 5) ZTO C1; 6) ZTO A; 7) ZTO viabilità di progetto – pista ciclabile, idrografia;

4. Descrizione:

A fine 2022 il Comune di Camposampiero ha avviato i lavori per la redazione di una variante parziale al proprio PI per inserire alcune modifiche puntuali derivanti da istanze di privati ai sensi dell'art. 7 della LR n° 4/2015 di "varianti verdi" o ad esse assimilabili (conseguenti a pubblicazione dell'avviso pubblico "Variante Verde 2022" in data 25/03/2022) ed inoltre per modificare una previsione puntuale di un fabbricato di proprietà comunale.
La Provincia di Padova ha avviato la progettazione riguardante l'adeguamento stradale della SP n° 44 in Comune di Camposampiero con la realizzazione di una pista ciclabile dal km 0+361 al km 1+760.
La realizzazione delle opere consentirà di mettere in sicurezza la strada SP n. 44 denominata via Guizze S. Pietro, che risulta d'importanza strategica per la viabilità di Camposampiero in quanto conduce dalla SR n° 307 verso l'abitato della frazione di Rustega, caratterizzata da un elevato volume di traffico in entrambi i sensi di marcia.
L'esecuzione della pista ciclabile comporta l'espropriazione di proprietà private, conseguentemente le opere dovranno risultare conformi alla strumentazione urbanistica generale e sulle relative aree oggetto di intervento dovrà risultare apposto il vincolo preordinato all'esproprio (art. 8 e 9 DPR n° 327/2001), in forma tale da consentire la dichiarazione di pubblica utilità nei cinque anni successivi alla sua imposizione.
Per la realizzazione di queste opere la Provincia di Padova, con lettere datate agli atti 23/01/2023 prot. 1613 (lotto 2) e agli atti 02/02/2023 prot. 2909 (lotto 1 stralcio 2), ha trasmesso al Comune di Camposampiero copia dei progetti con richiesta di adottare la variante di adeguamento dello strumento di pianificazione comunale, il Piano degli Interventi (PI), per l'inserimento della pista ciclabile di progetto che affianca la SP n° 44.
Per l'adozione di tutte le varianti sopra citate si è ritenuto di procedere attraverso un unico procedimento amministrativo ai sensi dell'art. 18 della LR n° 11/2004 e degli artt. 9, 10 e 19 del DPR n° 327/2001.

Quadro 3: Dichiarazione di coerenza con la pianificazione sovraordinata e di settore

In questo quadro va indicata una "attinenza / non attinenza" per tutte le voci in elenco, laddove per "attinente" si intende un piano che può avere una relazione (cartografica e/o normativa) con la proposta in esame.
Per ciascun piano ritenuto "attinente" va conseguentemente dichiarata anche una "coerenza / non coerenza".

PIANO	*LA TRASFORMAZIONE È:*			
	ATTINENTE	*NON ATTINENTE*	*COERENTE*	*NON COERENTE*
Piano territoriale regionale di coordinamento	☒	☐	☒	☐
Piani paesaggistici regionali d'ambito	☐	☒	☐	☐
Piani d'area	☐	☒	☐	☐
Piano ambientale dei parchi regionali/nazionali	☐	☒	☐	☐
Piano territoriale di coordinamento provinciale	☒	☐	☒	☐
Piano di utilizzazione della risorsa termale	☐	☒	☐	☐
Piano regionale dei trasporti	☐	☒	☐	☐
Piano regionale neve	☐	☒	☐	☐
Piano energetico regionale - fonti rinnovabili	☐	☒	☐	☐
Piano dell'illuminazione e per il contenimento dell'inquinamento luminoso	☐	☒	☐	☐
Piano regionale di tutela e risanamento dell'atmosfera	☐	☒	☐	☐
Piano di tutela delle acque	☐	☒	☐	☐
Piano gestione delle acque	☐	☒	☐	☐
Piani di assetto idrogeologico	☐	☒	☐	☐
Piano di gestione del rischio di alluvioni	☐	☒	☐	☐
Piano regionale di gestione dei rifiuti urbani e speciali	☐	☒	☐	☐
Piano regionale attività di cava	☐	☒	☐	☐
Piano faunistico venatorio	☐	☒	☐	☐
Piano di emergenza provinciale	☐	☒	☐	☐
Piano di assetto del territorio comunale	☒	☐	☒	☐
Piano di zonizzazione acustica comunale	☐	☒	☐	☐
Piano degli interventi	☒	☐	☒	☐
Piano di emergenza comunale	☐	☒	☐	☐
Altri: _____	☐	☐	☐	☐

☐ *Eventuali specifiche in caso di non attinenza e di non coerenza:*

Inserire qui le specifiche _____

Quadro 4: Dichiarazione sui vincoli

In questo quadro vanno riportati tutti i vincoli ministeriali, di norma e desumibili dalla cartografia di PAT/PI vigenti, se del caso specificando anche l'eventuale sussistenza di invarianti e/o fragilità.

*La trasformazione è interessata da **vincoli** (se presenti indicare le modalità operative):*	
☐	→ *No*
☒	→ *Sì, dai seguenti:* *- Vincolo paesaggistico D. Lgs. n. 42/2004 – Corsi d'acqua;* *- Vincolo Archeologico D. Lgs. n. 42/2004 – agrocenturiato;* *- Centro storico D.M. 25 febbraio 1974;* *- Filare di platani D.M. 22 novembre 1969;* *- Agro-centuriato (PTRC);* *- Vincolo sismico – zona 3 D.P.C. M. n. 3274/2003 (intero territorio comunale);* *- Idrografia principale/Zone di tutela art. 41 LR 11/2004.*

*La trasformazione è altresì interessata da **invarianti**:*	
☐	→ *No*
☒	→ *Sì, dai seguenti:* *- Invarianti di natura storico – monumentale: Centro storico di Camposampiero /Insiemi urbani del centro storico;* *- Invarianti di natura storico – monumentale: Edifici con valore storico – ambientale (altri edifici con valore storico – ambientale);* *- Invarianti di natura ambientale e paesaggistica: Ambiti agricoli a buona integrità;* *- Invarianti di natura ambientale e paesaggistica: Agro-centuriato.*

*La trasformazione è altresì interessata da **fragilità**:*	
☐	→ *No*
☒	→ *Sì, dai seguenti:* *- Idoneità edificatoria dei terreni e rischio geologico idraulico: Terreno idoneo (rischio geologico idraulico: zona non esposta);* *- Aree esondabili e/o periodico ristagno idrico;* *- Invarianti: Agro-centuriato;* *- Criticità Principali punti di conflitto: Tratti viari urbani sovraccarichi.*

Quadro 5: Potenziali effetti presenti, futuri, permanenti e temporanei sull'ambiente

TEMI AMBIENTALI	POTENZIALI EFFETTI		
	NO	*NON SIGNIFICATIVI*	*MITIGABILI (specificare modalità)*
ARIA	☒	☐	☐ _____
AGENTI FISICI Radiazioni non ionizzanti	☒	☐	☐ _____
AGENTI FISICI Radiazioni ionizzanti (Radon)	☒	☐	☐ _____
AGENTI FISICI Rumore	☐	☒	☐ _____
AGENTI FISICI Inquinamento luminoso	☐	☒	☐ _____
ACQUE SUPERFICIALI	☐	☒	☐ _____
ACQUE SOTTERRANEE	☐	☒	☐ _____
ACQUE Sicurezza idraulica	☐	☒	☐ _____
SUOLO E SOTTOSUOLO Sicurezza geologica	☒	☐	☐ _____
BIODIVERSITÀ, FLORA E FAUNA	☐	☒	☐ _____
PATRIMONIO CULTURALE, STORICO, ARTISTICO, ARCHITETTONICO E ARCHEOLOGICO CON PARTICOLARE RIFERIMENTO ALL'ART. 136 DEL DLGS 42/2004	☐	☒	☐ _____
PAESAGGIO	☐	☒	☐ _____
SALUTE UMANA	☒	☐	☐ _____
RIFIUTI	☒	☐	☐ _____
TRAFFICO E INFRASTRUTTURE	☐	☒	☐ _____
ALTRO	☐	☐	☐ _____

G. Attestazione motivata

Nel complesso la trasformazione proposta non determina effetti presenti, futuri, permanenti e temporanei significativi sull'ambiente, sul patrimonio culturale e sul sistema sociale ed economico ed è:	
☒	→ *sostenibile in quanto*: comporta modifiche puntuali di modesta entità coerenti con la pianificazione strategica comunale e sovracomunale. Contiene prevalentemente modifiche che stralciano capacità edificatoria e, dove possibile, la riclassificazione delle zone in ZTO E. Inoltre la progettazione di nuovi percorsi ciclopedonali all'interno del comune porta i seguenti vantaggi: maggior fruibilità dei luoghi da parte di residenti e turisti, riduzione prossibilità di incidenti sulle strade locali che possono coinvolgere ciclisti e pedoni, miglioramento della salute pubblica dei redisenti in quanto si incentiva l'uso della bici, riduzione del consumo di territorio per una conseguente riduzione del fabbisogno di parcheggi e posti auto.
☐	→ *sostenibile con l'adozione delle seguenti misure di mitigazione*: _____

Camposampiero , 27.02.2023

timbro e firma del dichiarante

Arch. Mirko Zampieri
resp. uff Urbanistica Edilizia privata
Ambiente Patrimonio –
documento firmato digitalmente

Quadro 6: Allegati

Nota: vanno sempre allegati i documenti contrassegnati d'ufficio

☒	Estratto - Tav. 1 - Carta dei Vincoli e della Pianificazione Territoriale e relativa legenda
☒	Estratto - Tav. 2 - Carta delle Invarianti e relativa legenda
☒	Estratto - Tav. 3 - Carta delle Fragilità e relativa legenda
☒	Estratto - Tav. 4 - Carta delle Trasformabilità e relativa legenda
☐	Tavola riportante Planivolumetrico quotato, qualora necessaria ai fini valutativi
☒	Fotocopia non autenticata di un documento d'identità del dichiarante
☐	File vettoriali dell'area interessata dall'intervento qualora disponibili (con le modalità di cui alle F.A.Q. al seguente link http://www.regione.veneto.it/web/vas-via-vinca-nuvv/vas)
☒	Dichiarazione di non necessità di valutazione di incidenza ambientale (VINCA) di cui all'Allegato E alla DGR n. 1400 del 29.08.2017
☐	Documentazione fotografica, qualora necessaria ai fini valutativi
☒	Relazioni tecniche, qualora necessarie ai fini valutativi
☒	Copia del provvedimento citato al quadro1, lettera "D", della presente scheda
☐	Altro: Inserire qui il titolo degli ulteriori documenti forniti in allegato_____

Quadro 7: Comunicazione e dichiarazione

Comunicazione sull'avvio del procedimento

La trasmissione della presente ha valenza di avvio del procedimento ai sensi dell'articolo 7 e seguenti della legge 241/1990 ss.mm.ii., a tal fine si rende noto che:

a	*l'Amministrazione competente è l'Unità Organizzativa VAS VINCA Capitale Naturale e NUVV della Regione del Veneto con sede in Palazzo Linetti – Calle Priuli, 99 – Cannaregio – 30121 Venezia (Ve)*
b	*l'Oggetto del procedimento promosso corrisponde al contenuto del "quadro 1 c"*
c	*l'Ufficio competente è l'Unità Organizzativa VAS VINCA Capitale Naturale e NUVV della Regione del Veneto ed il responsabile del procedimento è il suo Direttore*
c-bis	*entro 45 giorni dal ricevimento della presente il procedimento deve concludersi con un parere motivato dell'Autorità regionale Competente per la VAS (individuata dalla DGR 3262/2006 ss.mm.ii.)*
c-ter	*la data di presentazione è quella indicata nella ricevuta PEC*
d	*l'ufficio in cui si può prendere visione degli atti è la sede dell'amministrazione competente al precedente punto "a"*

Camposampiero , 27.02.2023

timbro e firma del dichiarante

Arch. Mirko Zampieri
resp. uff Urbanistica Edilizia privata
Ambiente Patrimonio –
documento firmato digitalmente

Quadro 8: Informative

Informativa sulla non corretta e/o incompleta compilazione della scheda

Dichiaro di essere consapevole che l'incompleta o imprecisa compilazione della presente implica l'impossibilità, per l'Unità Organizzativa VAS VINCA Capitale Naturale e NUVV di valutare i contenuti e per l'autorità competente per la VAS di esprimere un parere motivato entro i 45 giorni previsti dalla L.R. 29/2019.

Camposampiero , 27.02.2023

timbro e firma del dichiarante

Arch. Mirko Zampieri
resp. uff Urbanistica Edilizia privata
Ambiente Patrimonio –
documento firmato digitalmente

Informativa sul trattamento dei dati personali (ex art. 13, Regolamento 2016/679/UE - GDPR)

In base al Regolamento 2016/679/UE (General Data Protection Regulation – GDPR) "ogni persona ha diritto alla protezione dei dati di carattere personale che la riguardano".
I trattamenti di dati personali sono improntati ai principi di correttezza, liceità e trasparenza, tutelando la riservatezza dell'interessato e i suoi diritti.
Il Titolare del trattamento è la Regione del Veneto - Giunta Regionale, con sede a Palazzo Balbi - Dorsoduro, 3901, 30123 – Venezia.
Il Delegato al trattamento dei dati che La riguardano, ai sensi della DGR n. 596 del 08.05.2018 pubblicata sul BUR n. 44 del 11.05.2018, è il direttore pro tempore dell'Unità Organizzativa VAS VINCA Capitale Naturale e NUVV.
La struttura ha sede in Palazzo Linetti, P.T. – Calle Priuli, 99, Cannaregio, 30121 Venezia, casella pec: valutazioniambientalisupportoamministrativo@pec.regione.veneto.it.
Il Responsabile della Protezione dei dati / Data Protection Officer ha sede a Palazzo Sceriman, Cannaregio, 168, 30121 – Venezia. La casella mail, a cui potrà rivolgersi per le questioni relative ai trattamenti di dati che La riguardano, è: dpo@regione.veneto.it
La finalità del trattamento cui sono destinati i dati personali è quella di consentire lo svolgimento dell'attività istruttoria a servizio della Commissione regionale per la VAS e l'attività della commissione stessa. La base giuridica del trattamento (ai sensi degli articoli 6 e 9 del Regolamento 2016/679/UE) è l'adempimento di un obbligo legale al quale è soggetto il titolare del trattamento.
I dati raccolti potranno essere trattati inoltre a fini di archiviazione (protocollo e conservazione documentale) nonché, in forma aggregata, a fini statistici.
I dati, trattati da persone autorizzate, potranno essere comunicati ad altri uffici regionali o ad altre Pubbliche Amministrazioni per la medesima finalità e diffusi nei casi previsti da leggi e regolamenti.
I dati personali sono trattati con modalità cartacee ed informatizzate.
Il periodo di conservazione, ai sensi dell'articolo 5, par. 1, lett. e) del Regolamento 2016/679/UE, è determinato in base ai seguenti criteri:

- *per fini di archiviazione (protocollo e conservazione documentale), il tempo stabilito dalle regole interne proprie all'Amministrazione e da leggi e regolamenti in materia;*
- *per altre finalità, il tempo necessario a raggiungere le finalità in parola.*

Le competono i diritti previsti dal Regolamento 2016/679/UE e, in particolare, potrà chiedere al Sottoscritto l'accesso ai dati personali che La riguardano, la rettifica, l'integrazione o, ricorrendone gli estremi, la cancellazione o la limitazione del trattamento, ovvero opporsi al loro trattamento.
Ha diritto di proporre reclamo, ai sensi dell'articolo 77 del Regolamento 2016/679/UE, al Garante per la protezione dei dati personali con sede in Piazza di Monte Citorio n. 121, 00186 – ROMA, ovvero ad altra autorità europea di controllo competente. Il conferimento dei dati discende dalla necessità di consentire lo svolgimento dei compiti istituzionali connessi alla valutazione ambientale e di quelli ad esso connessi e conseguenti.

Il Delegato al trattamento
Direttore *pro tempore*
U.O. VAS VINCA Capitale Naturale e NUVV

per presa visione

Camposampiero , 27.02.2023

timbro e firma per presa visione
Arch. Mirko Zampieri
resp. uff Urbanistica Edilizia privata
Ambiente Patrimonio –
documento firmato digitalmente

ALLEGATO 1 - ESTRATTI DEL PIANO DI ASSETTO DEL TERRITORIO

Il PAT comunale è stato adottato con delibera del Consiglio Comunale n° 20 del 28/06/2006, successivamente approvato dalla Conferenza di Servizi in data 22/01/2007, ai sensi dell'art. 15 coma 6 della LR n° 11/2004 e ratificato dalla Giunta Regionale con deliberazione n° 1164 del 24/04/2007 (BUR n° 45 del 15/05/2007).

La prima variante parziale al PAT per la modifica delle Norme Tecniche è stata adottata con deliberazione di Consiglio Comunale n° 38 del 23/09/2014, approvata con Decreto del Vicepresidente della Provincia di Padova n° 105 del 12/08/2015 (BUR n° 83 del 28/08/2015).

Successivamente è stata redatta la seconda variante parziale al PAT per l'adeguamento alle disposizioni per il contenimento del consumo di suolo ai sensi della LR n°14/2017, adottata con deliberazione di Consiglio Comunale n° 46 del 16/10/2019, approvata con deliberazione di Consiglio Comunale n° 61 del 23/12/2019.

Di seguito si riportano gli estratti delle tavole del PAT con l'individuazione dell'ambito di variante al PI:

- Tav P1 Carta dei vincoli e della Pianificazione territoriale;
- Tav P2 Carta delle Invarianti;
- Tav P3 Carta delle Fragilità;
- Tav P4a Carta delle Trasformabilità – Ambiti Territoriali Omogenei (ATO);
- Tav P4b Carta delle Trasformabilità – Azioni di tutela e Azioni strategiche;
- Tav P4c Carta di sintesi della disciplina;
- Tav P4d Carta degli ambiti di urbanizzazione consolidata – LR n°14/2017.

PAT - Tav P1 Carta dei vincoli e della Pianificazione territoriale **scala 1:10.000**

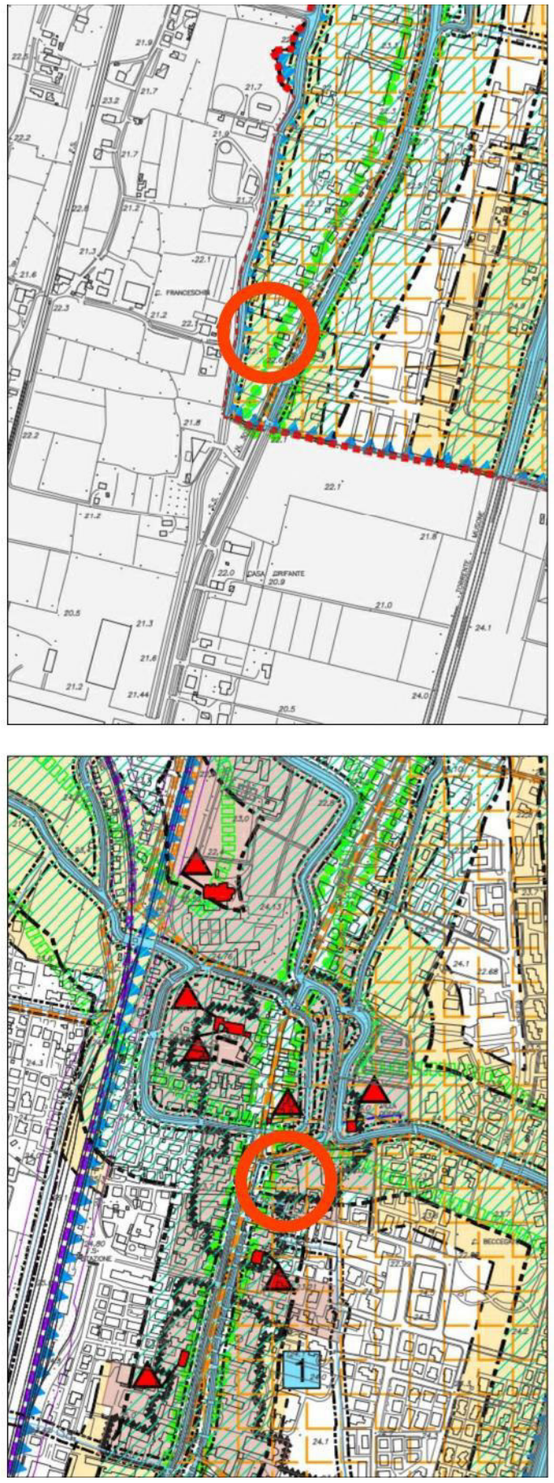

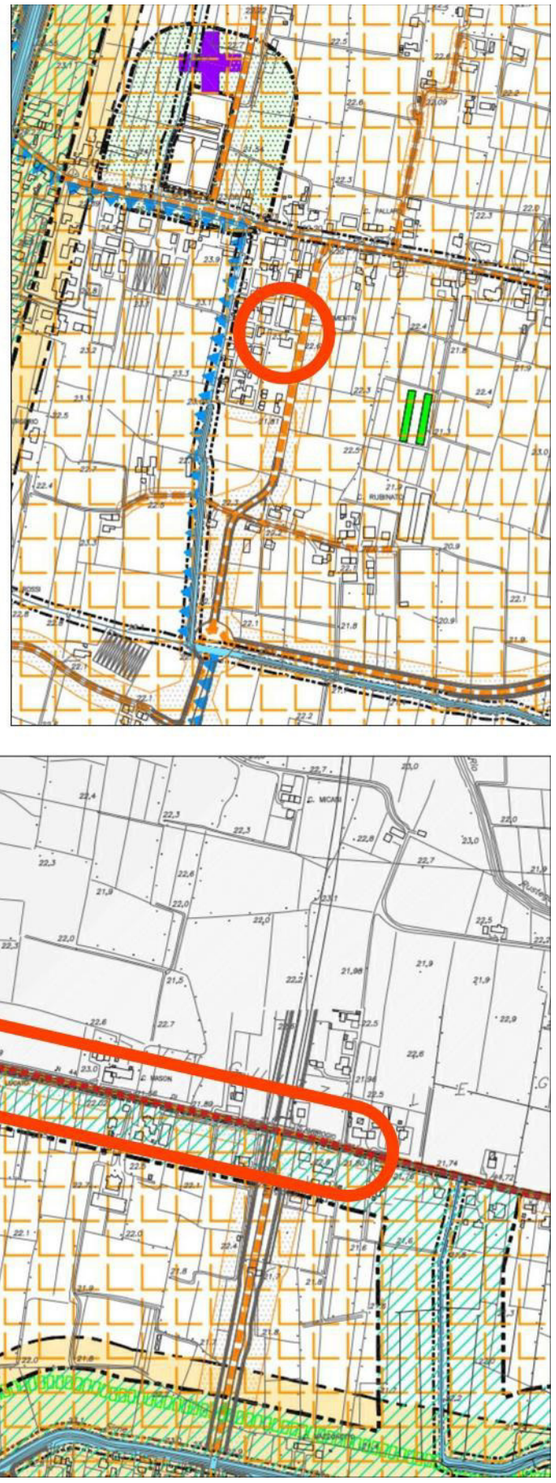

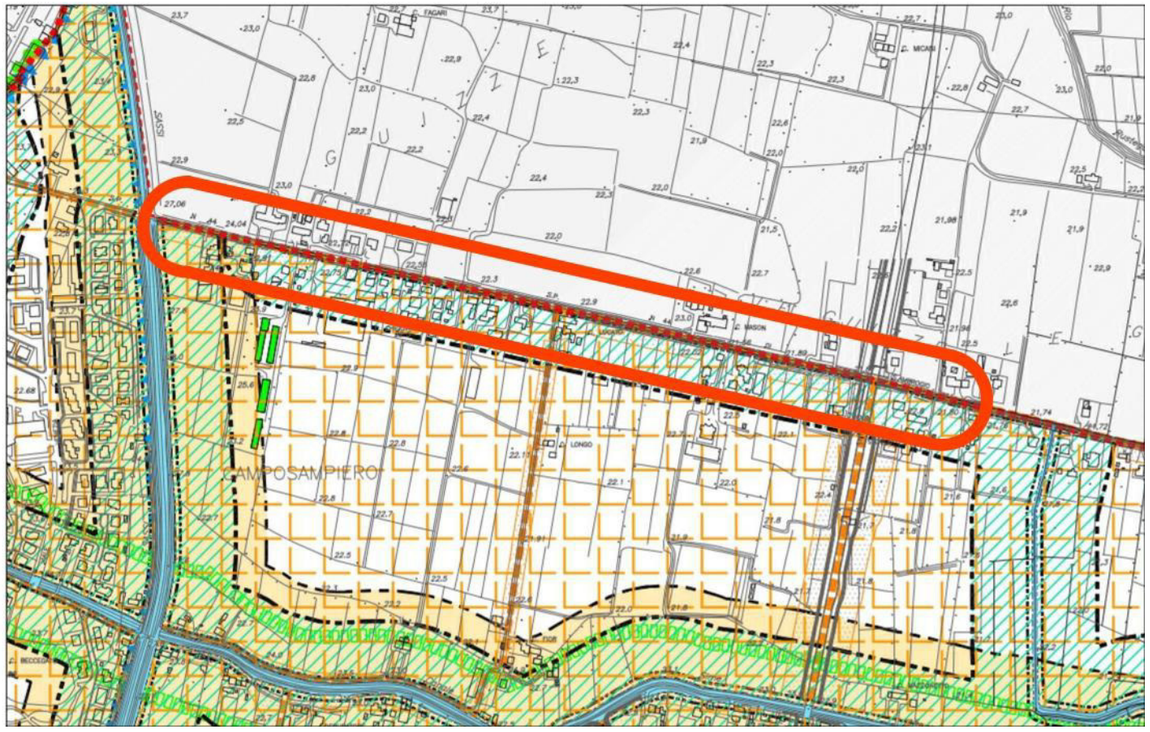

PAT - Tav P2 Carta delle Invarianti **scala 1:10.000**

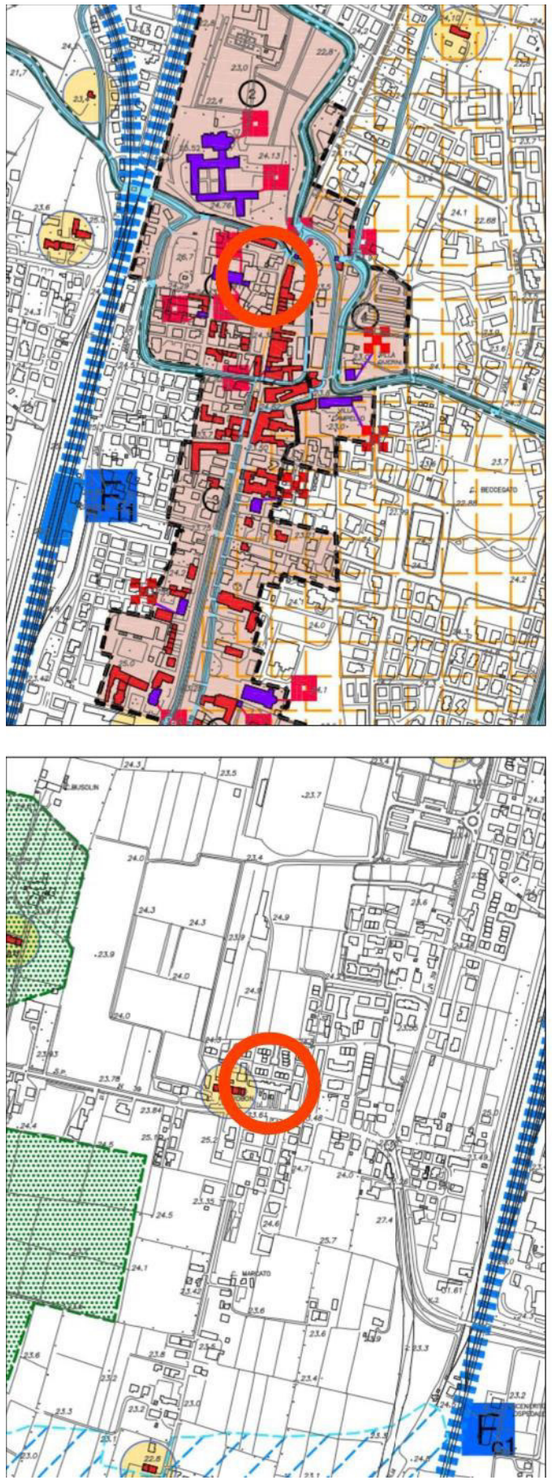

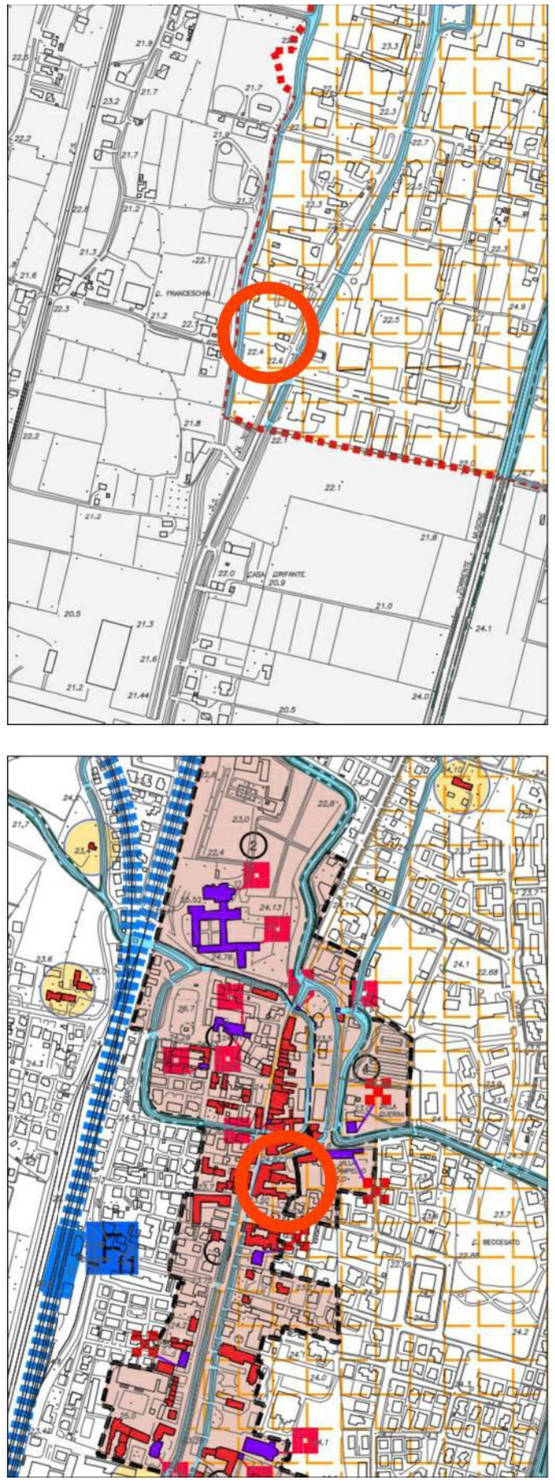

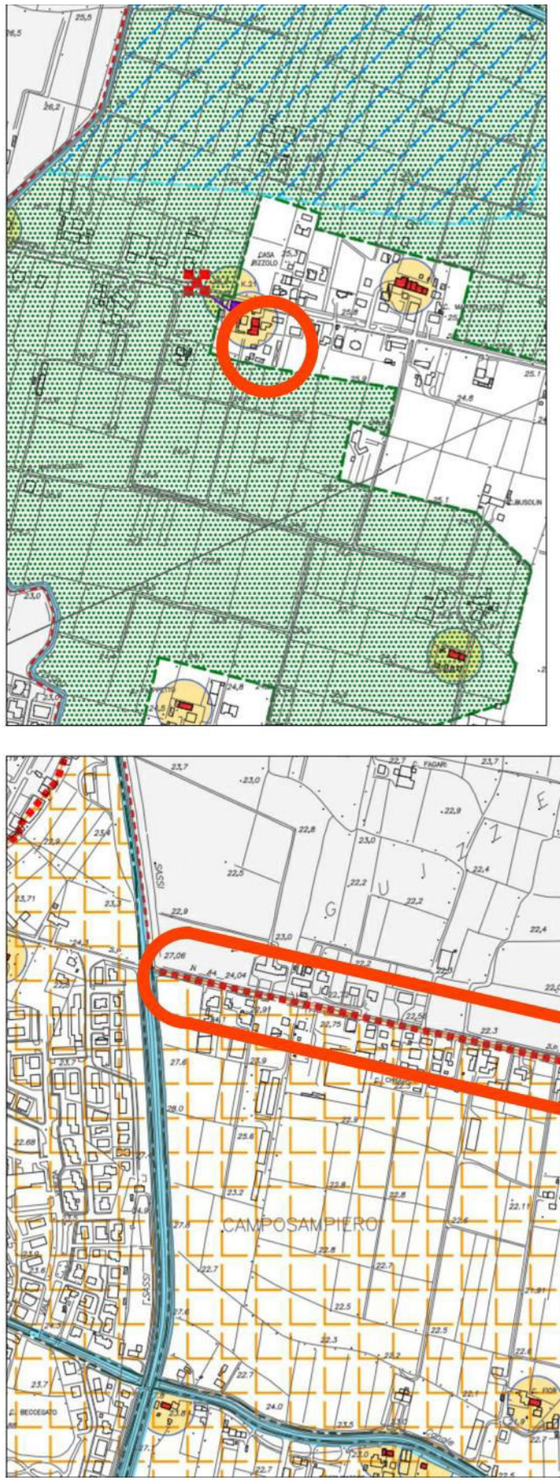

PAT - Tav P3 Carta delle Fragilità **scala 1:10.000**

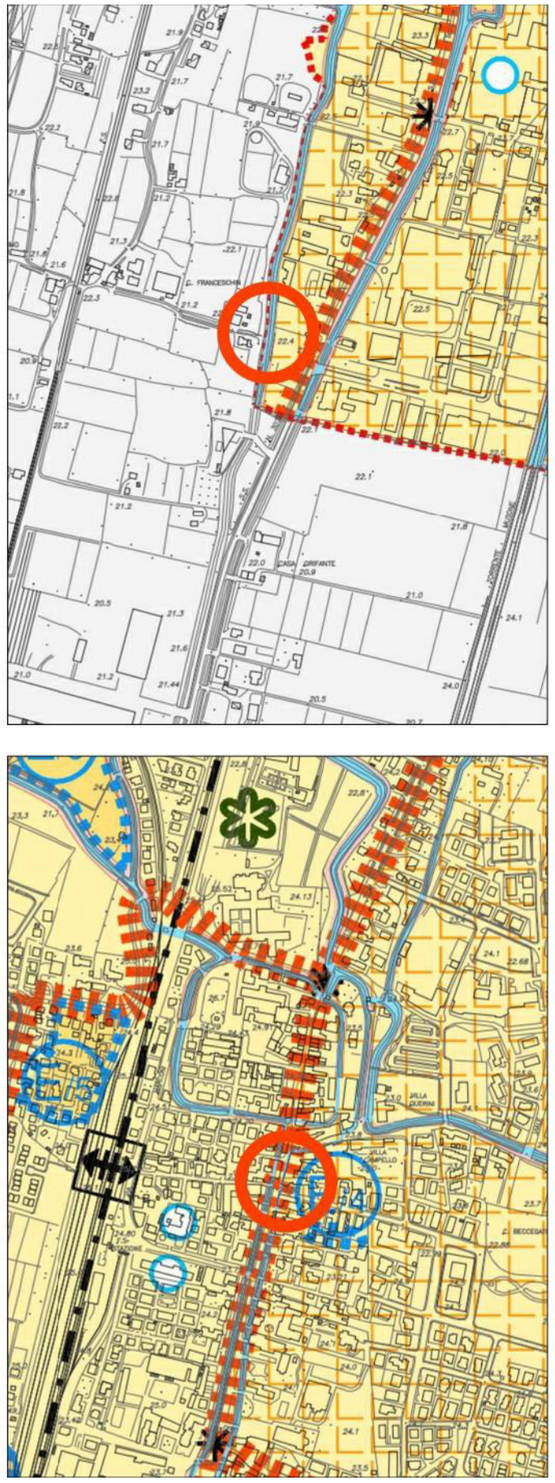

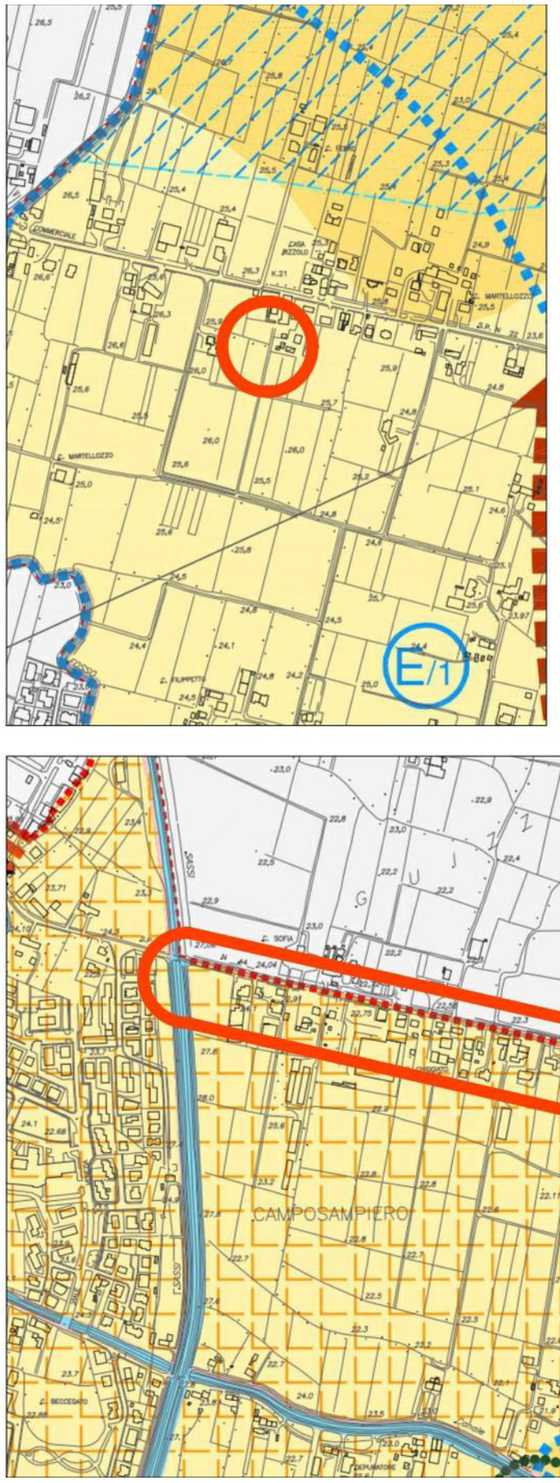

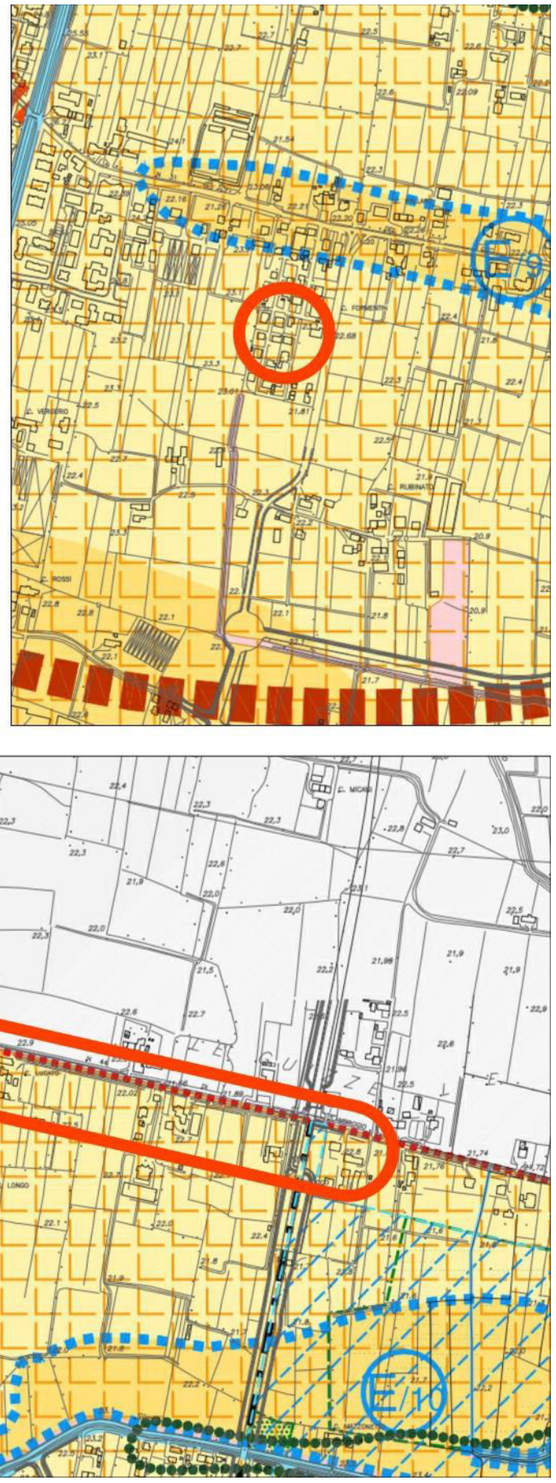

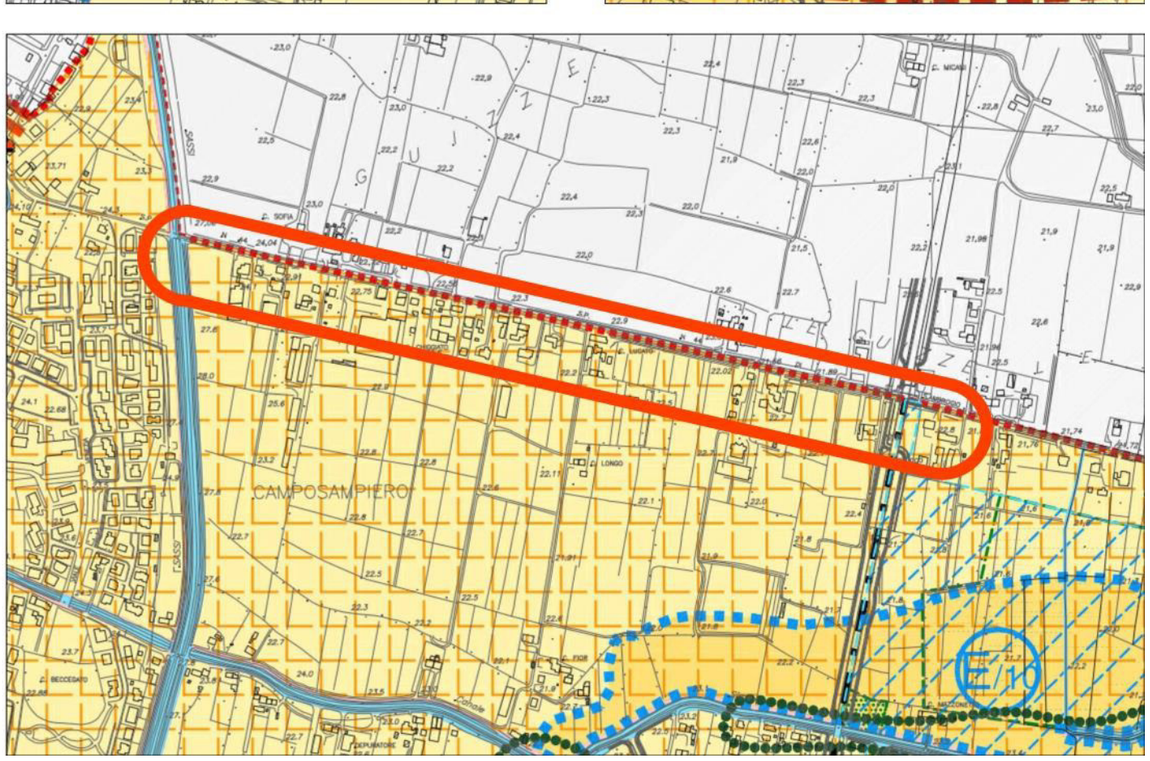

PAT - Tav P4a Carta delle Trasformabilità – Ambiti Territoriali Omogenei (ATO) **scala 1:10.000**

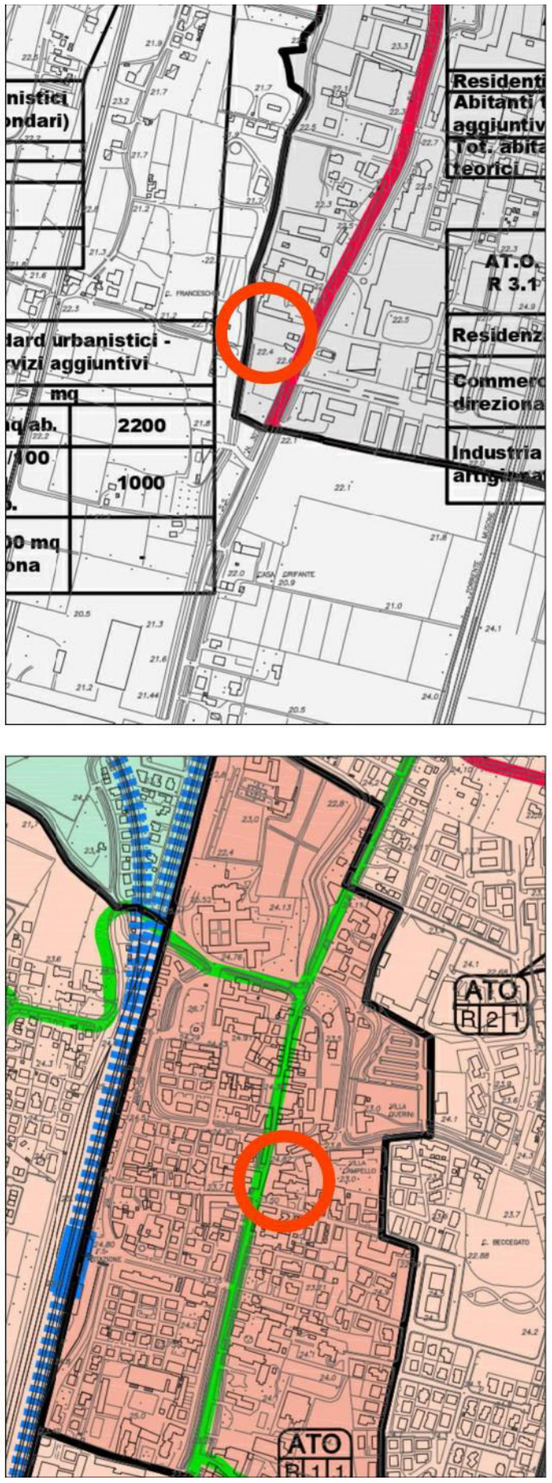

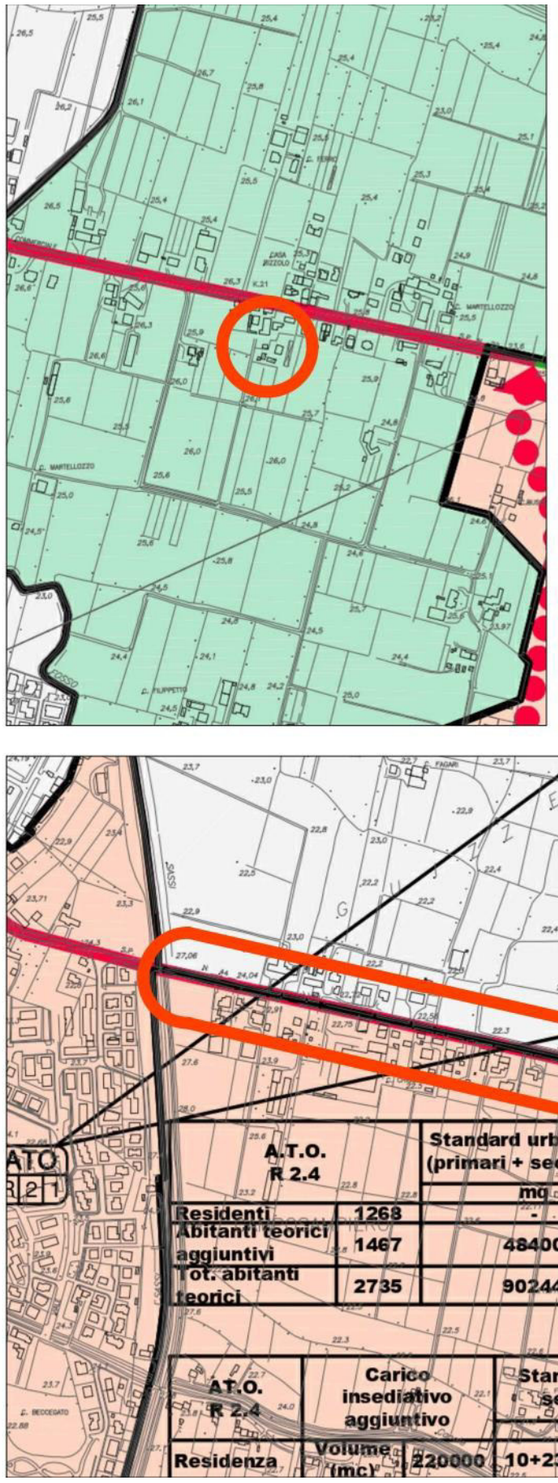

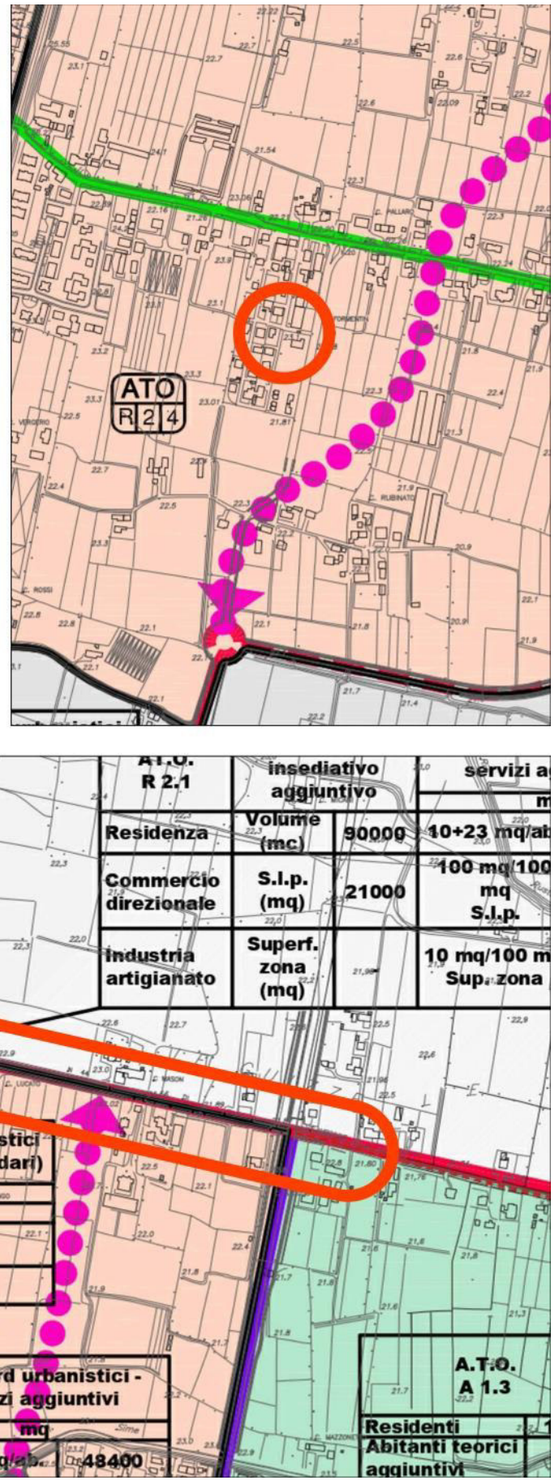

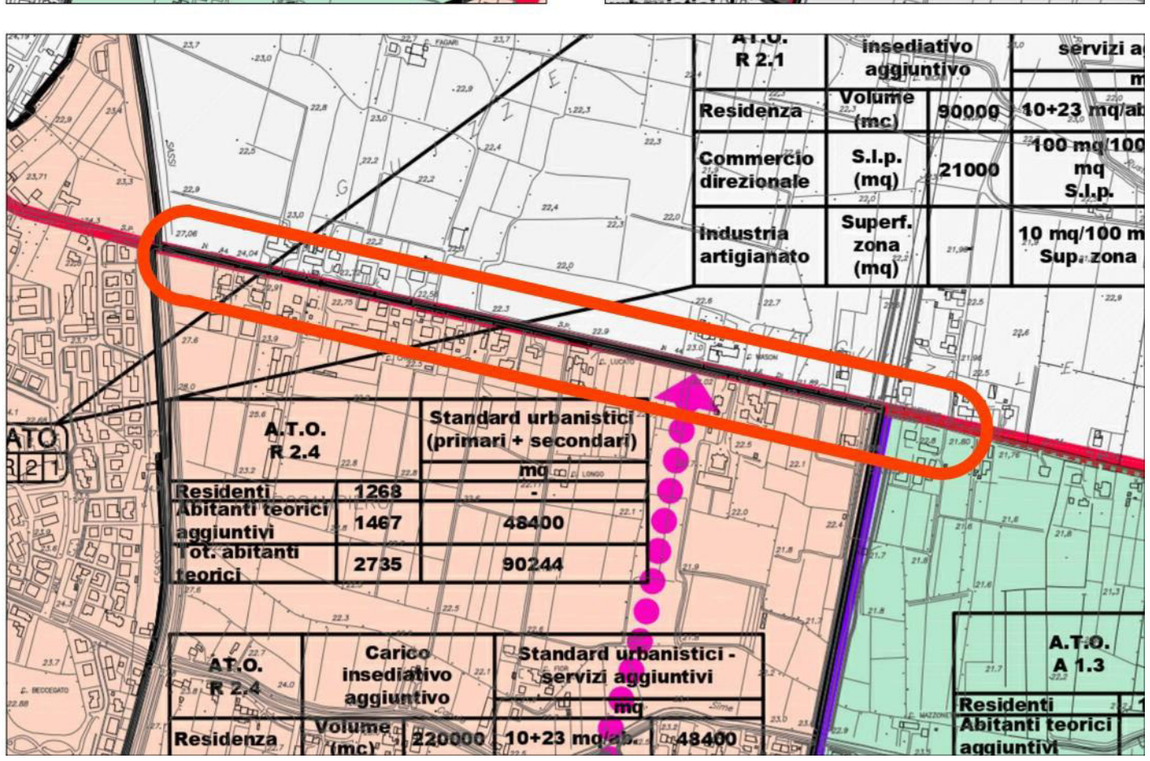

PAT - Tav P4b Carta delle Trasformabilità – Azioni di tutela e Azioni strategiche **scala 1:10.000**

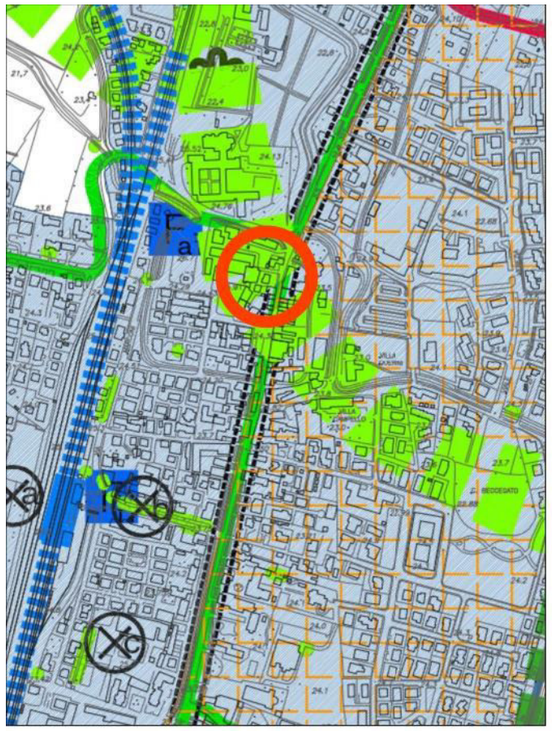

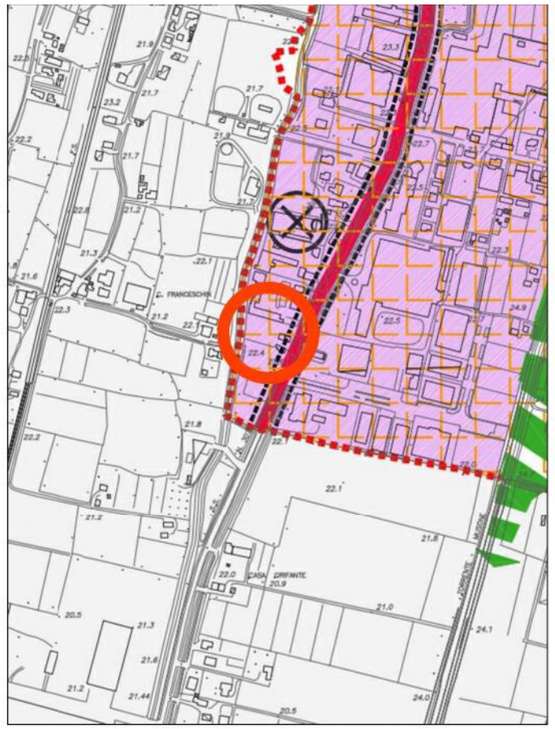

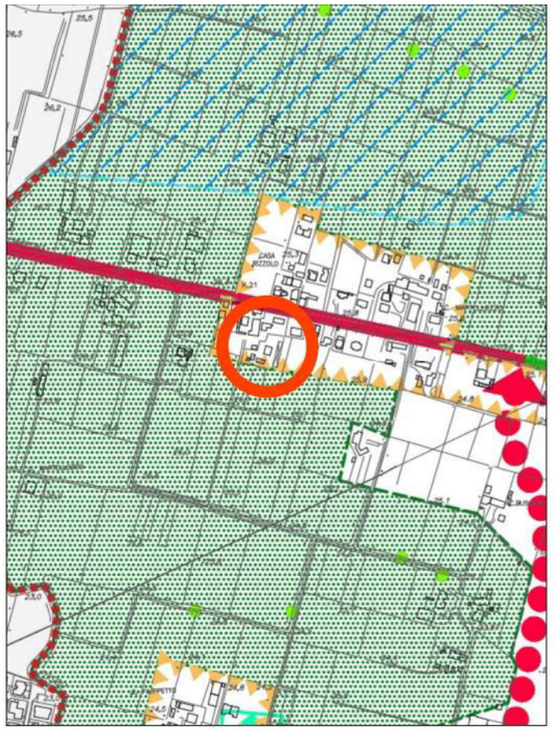

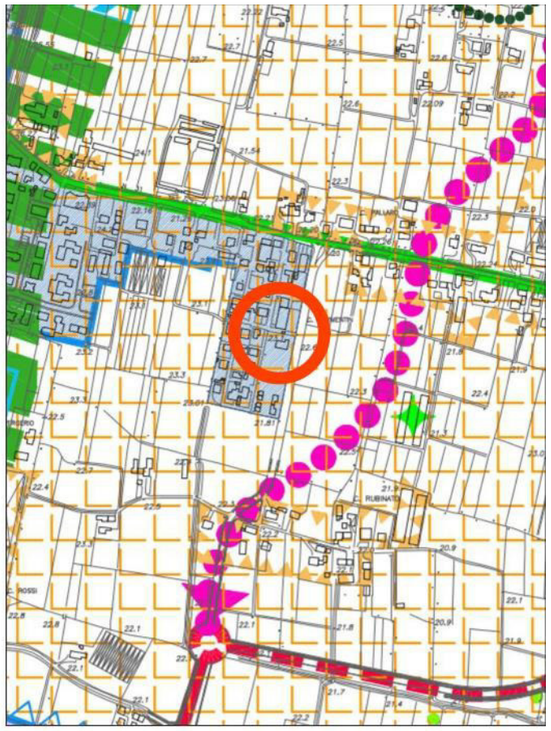

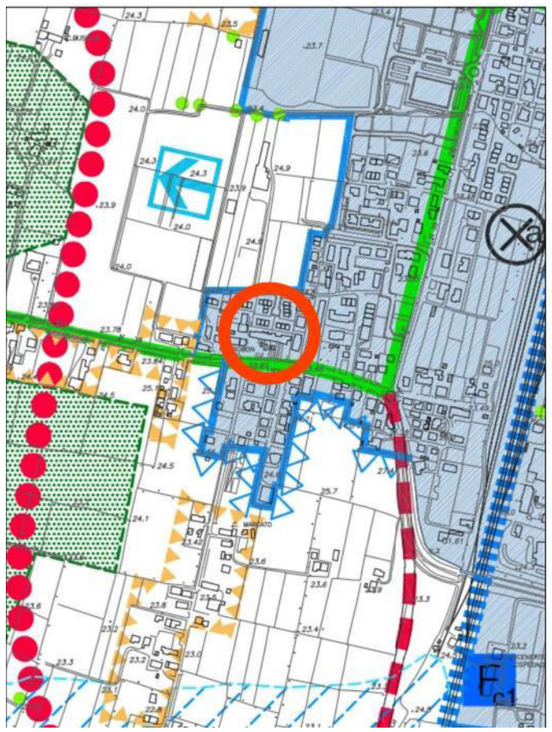

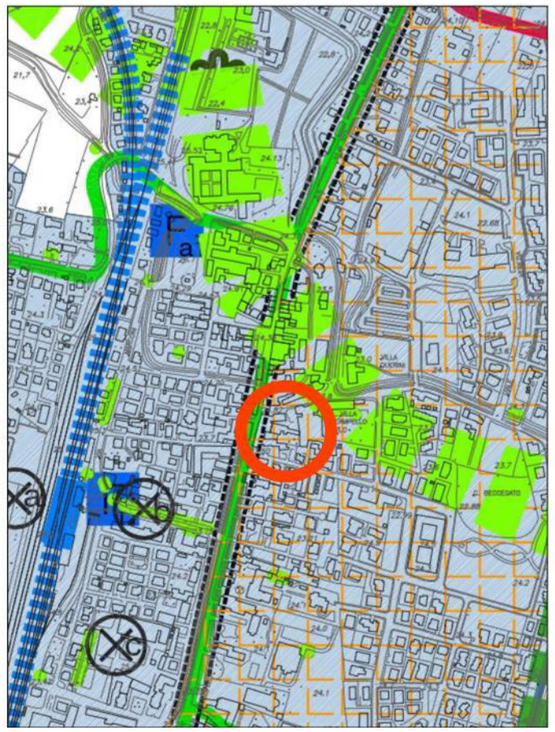

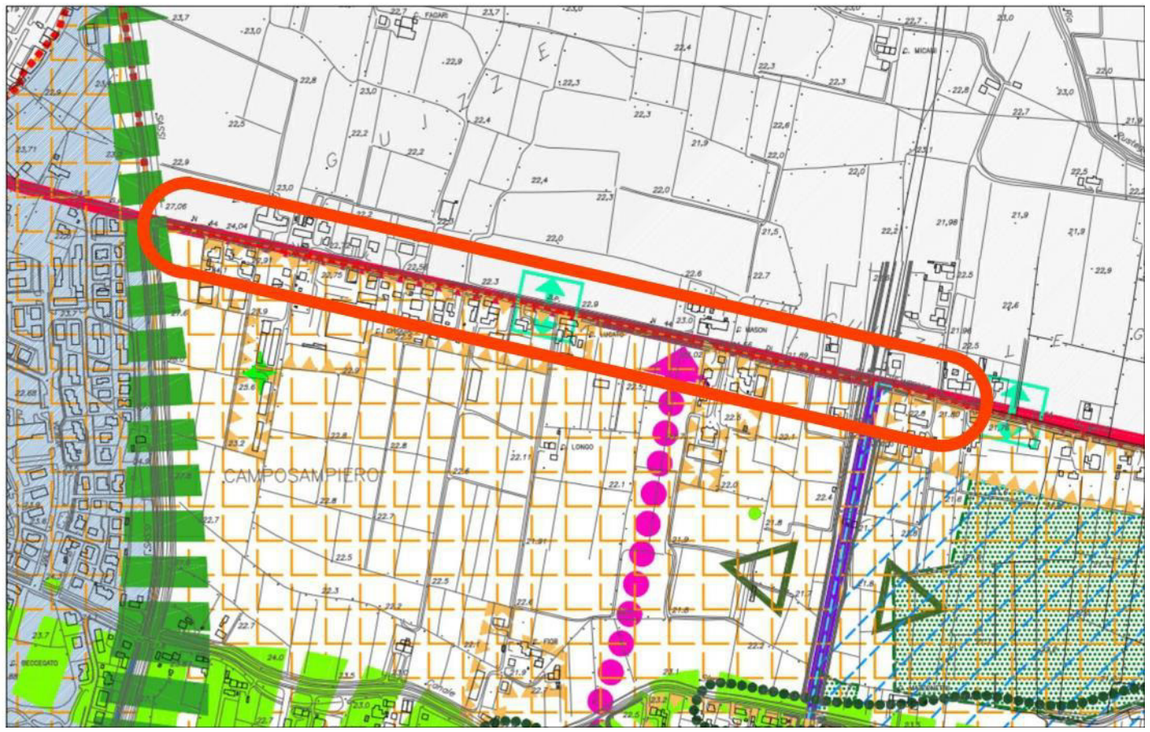

PAT - Tav P4c Carta di sintesi della disciplina **scala 1:10.000**

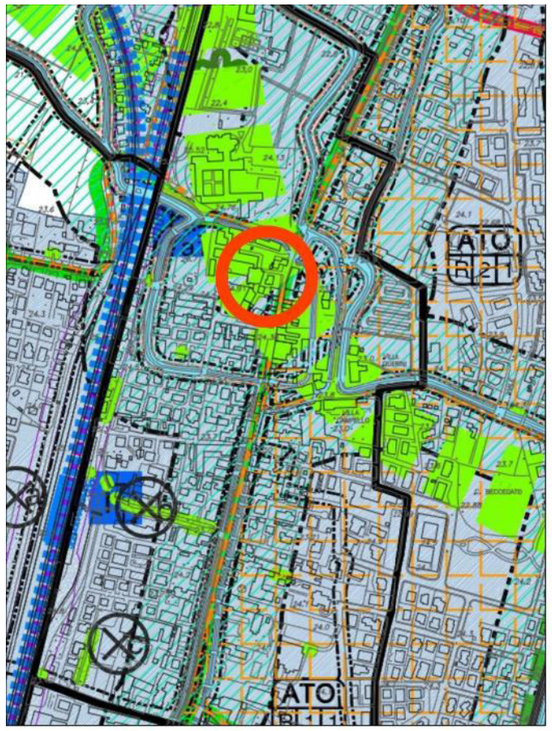

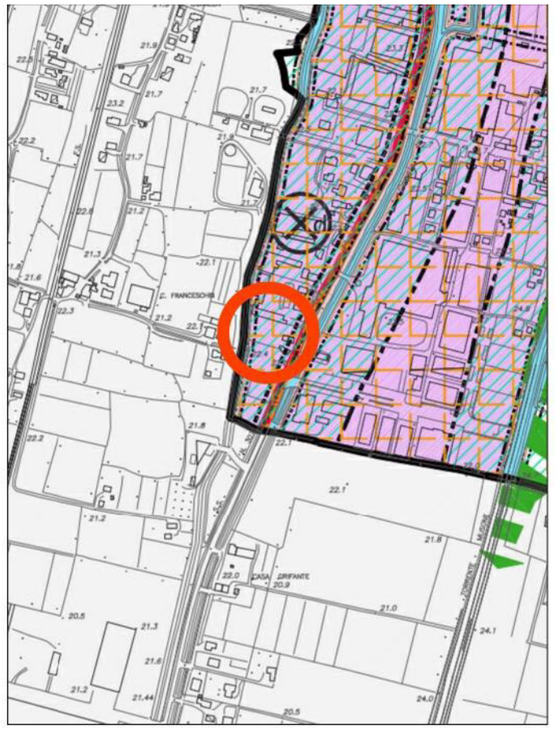

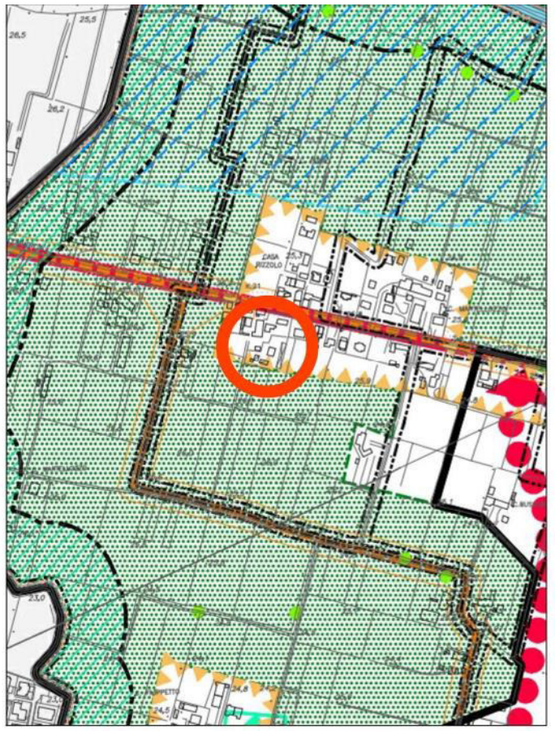

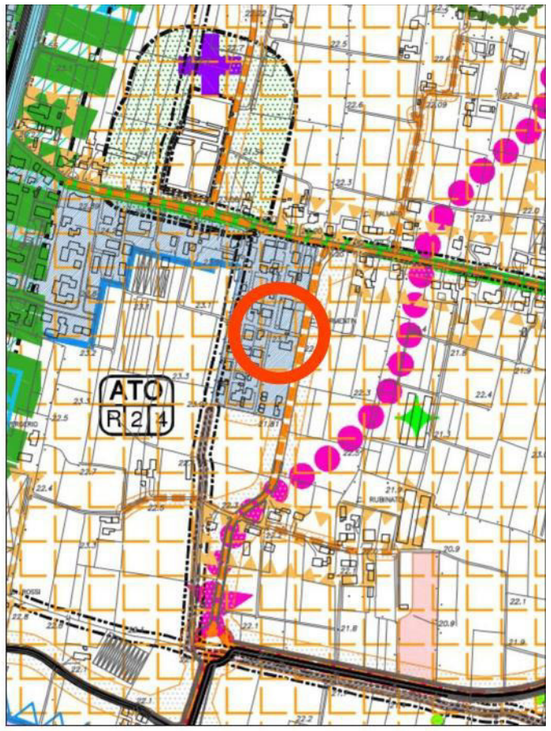

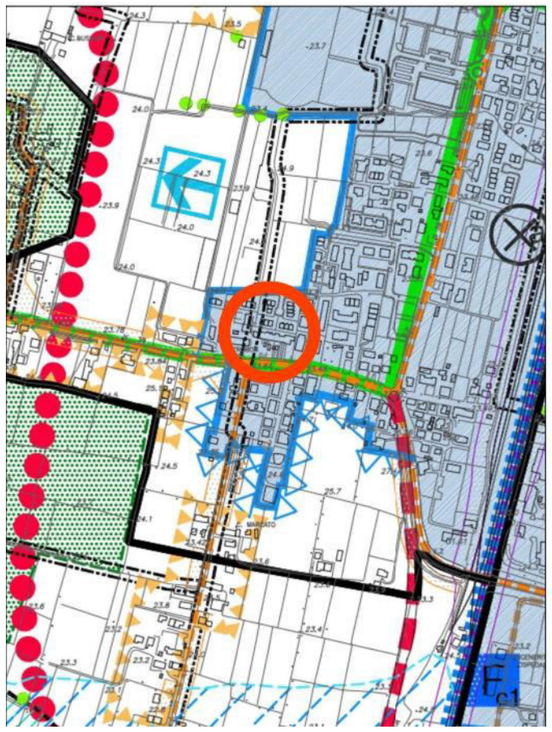

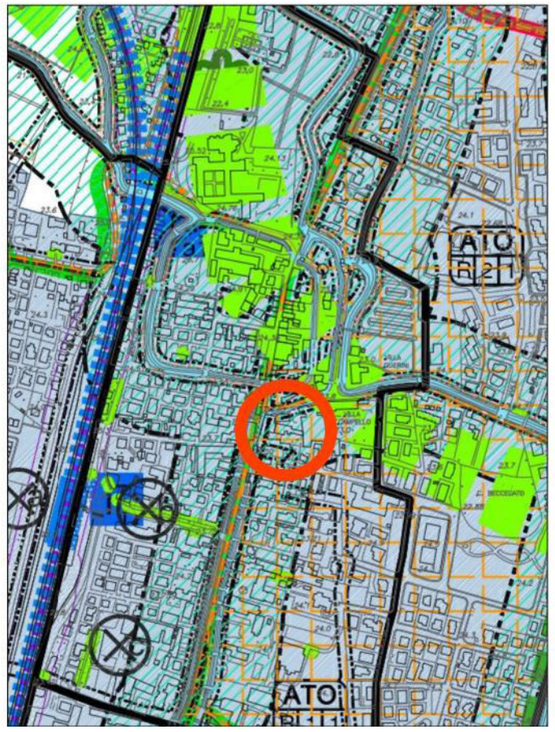

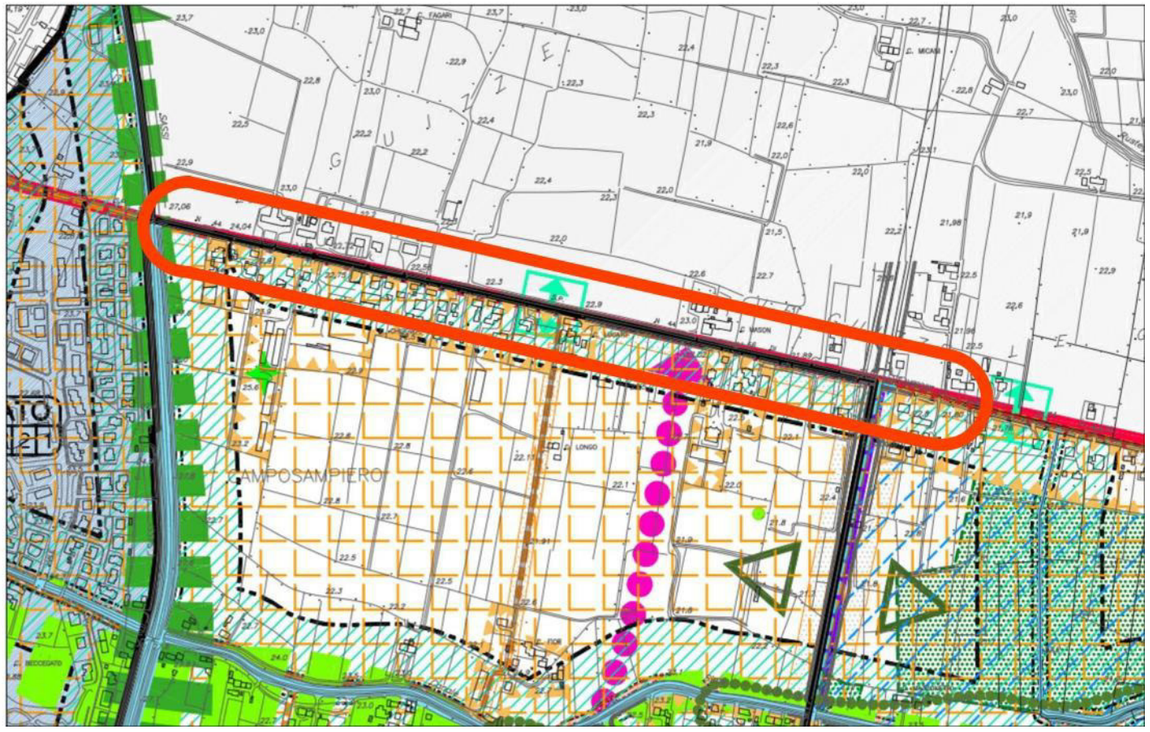

PAT - Tav P4d Carta degli ambiti di urbanizzazione consolidata – LR n°14/2017 **scala 1:10.000**

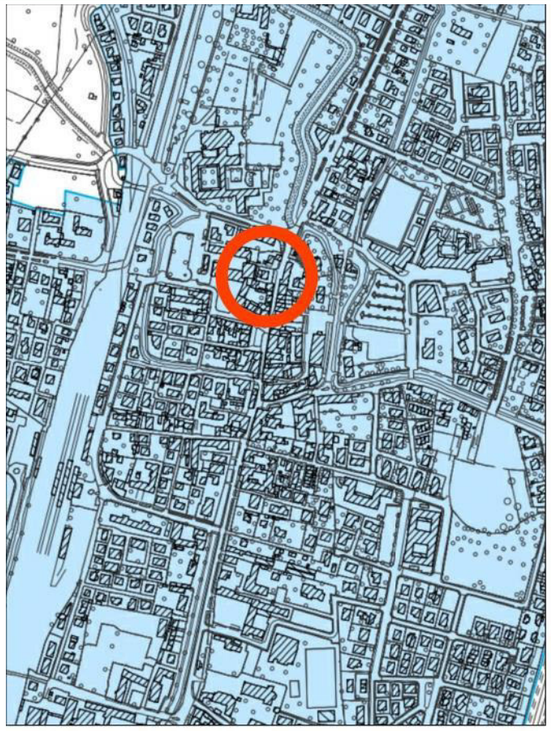

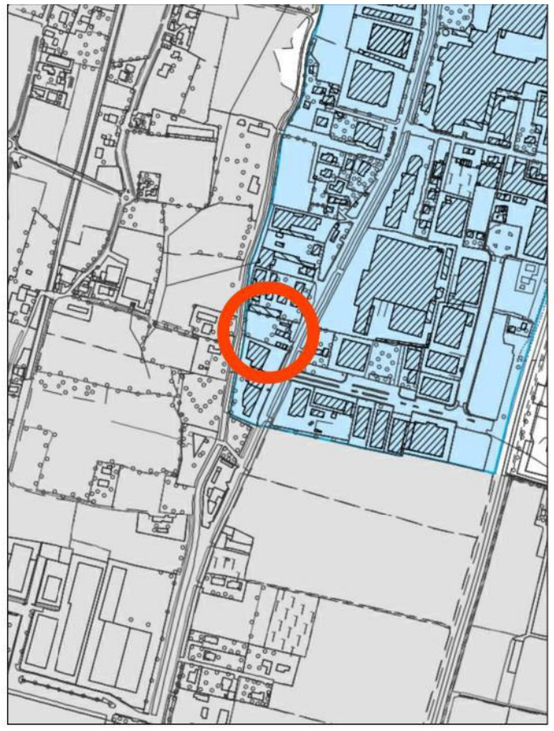

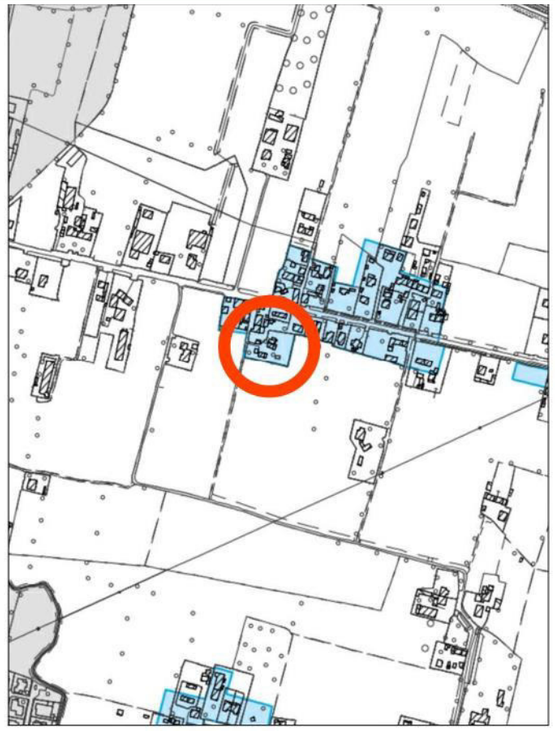

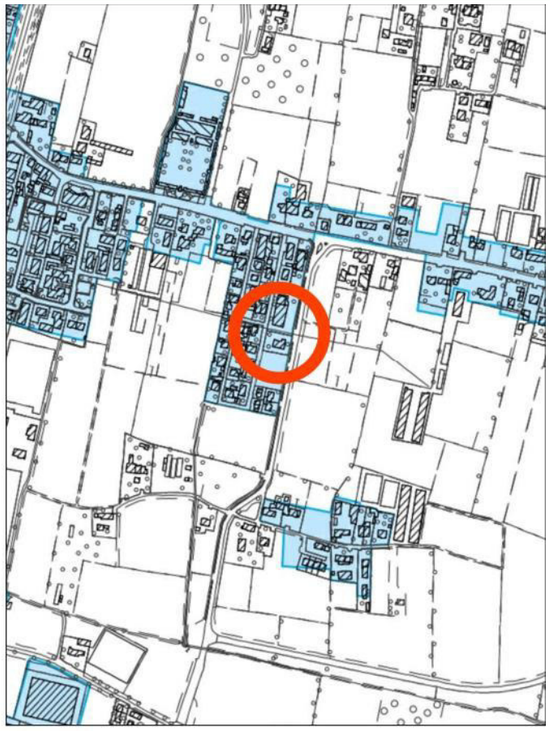

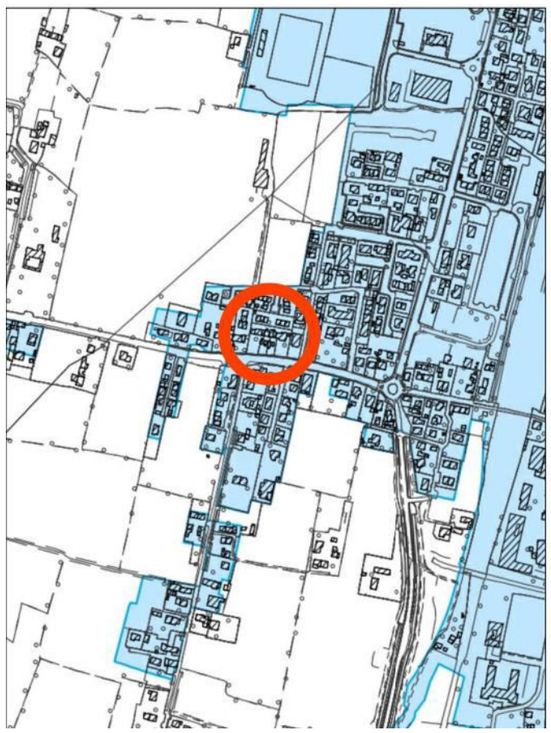

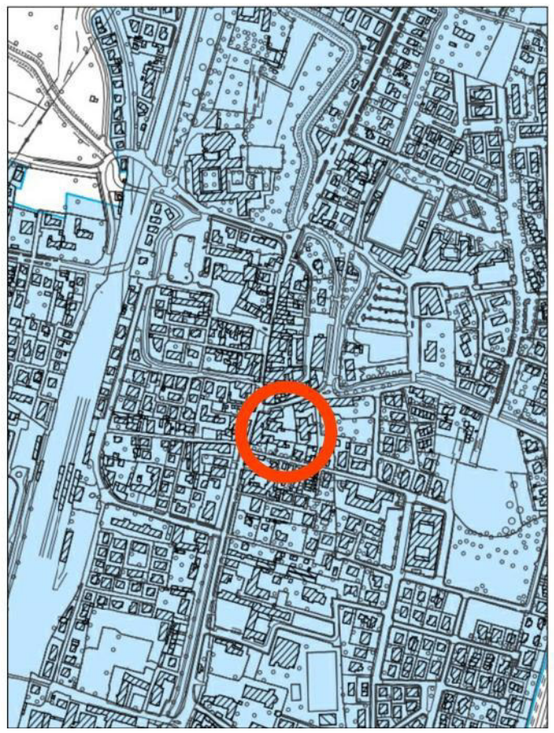

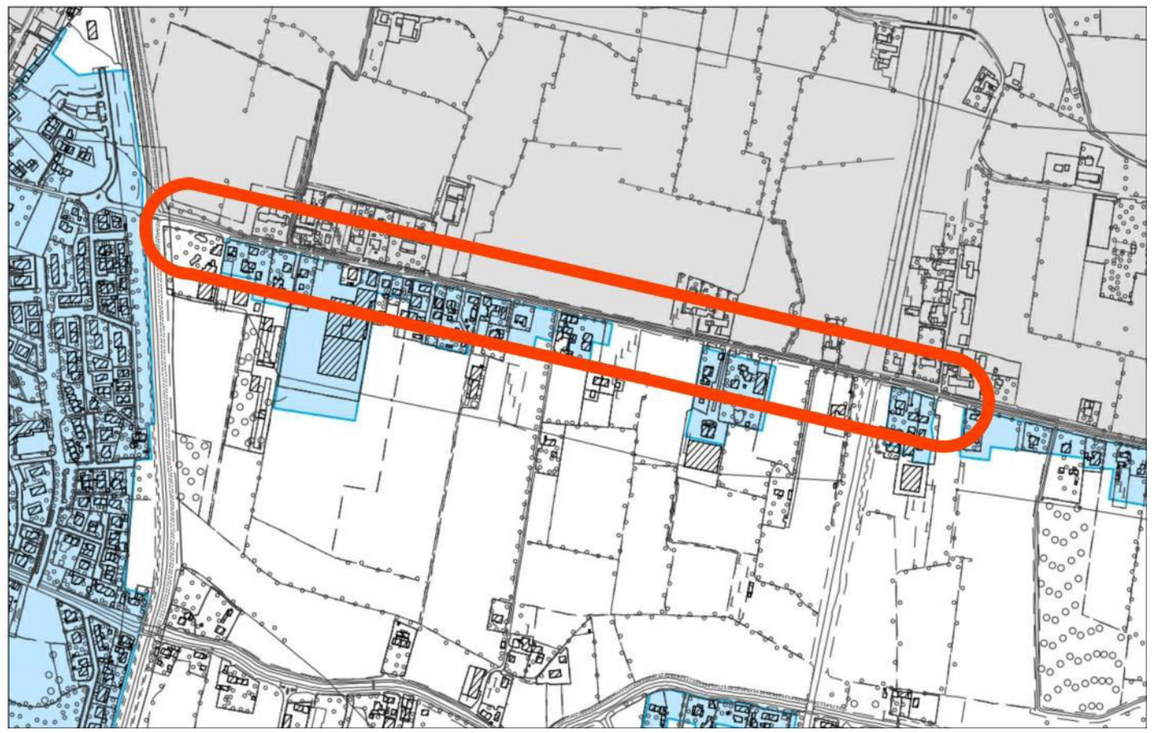

ALLEGATO 2 – SCREENING DI INCIDENZA (LIVELLO I DELLA VINCA)

PROCEDURA PER LA VALUTAZIONE DI INCIDENZA
DICHIARAZIONE DI NON NECESSITA' DI VALUTAZIONE DI INCIDENZA

Il sottoscritto arch. Mirko Zampieri C/O ufficio Urbanistica del Comune di Camposampiero (PD) tel. 049/9315211 mail mirko.zampieri@comune.camposampiero.pd.it in qualità di progettista della variante n° 23 al PI

DICHIARA

che per l'istanza presentata NON è necessaria la valutazione di incidenza in quanto riconducibile all'ipotesi di non necessità di valutazione di incidenza prevista dell'Allegato A, paragrafo 2.2 della DGR n° 1400 del 29/08/2017 al punto / ai punti

1	2	3	4	5	6	7	8
9	10	11	12	13	14	15	16
17	18	19	20	21	22	~~23~~	

Alla presente si allega la relazione tecnica dal titolo: Relazione Tecnica sulla non necessità della procedura di valutazione.

Camposampiero 27/02/2023

Arch. Mirko Zampieri,
resp. uff Urbanistica Edilizia privata
Ambiente Patrimonio –
documento firmato digitalmente

Informativa sull'autocertificazione ai del DPR 28/12/2000 n° 445 e ss.mm.ii.

Il sottoscritto dichiara inoltre di essere a conoscenza che il rilascio di dichiarazioni false o mendaci è punito ai sensi dell'art. 76 del D.P.R. 28/12/2000 n. 445 e ss.mm.ii., dal Codice Penale e dalle leggi speciali in materia. Tutte le dichiarazioni contenute nel presente documento, anche ove non esplicitamente indicato, sono rese ai sensi e producono gli effetti degli artt. 47 e 76 del DPR 445/2000 e ss.mm.ii.

Ai sensi dell'art. 38 del DPR 445/2000 ss.mm.ii., la dichiarazione è sottoscritta dall'interessato in presenza del dipendente addetto ovvero sottoscritta o inviata insieme alla fotocopia, non autenticata di un documento d'identità del dichiarante, all'ufficio competente Via fax, tramite un incaricato, oppure mezzo posta.

Camposampiero 27/02/2023

Arch. Mirko Zampieri,
resp. uff Urbanistica Edilizia privata
Ambiente Patrimonio –
documento firmato digitalmente

Informativa sul trattamento dei dati personali (ex art. 13, Regolamento 2016/679/UE - GDPR)

In base al Regolamento 2016/679/UE (General Data Protection Regulation – GDPR) "ogni persona ha diritto alla protezione dei dati di carattere personale che la riguardano".

I trattamenti di dati personali sono improntati ai principi di correttezza, liceità e trasparenza, tutelando la riservatezza dell'interessato e i suoi diritti.

Il Titolare del trattamento è la Regione del Veneto / Giunta Regionale, con sede a Palazzo Balbi - Dorsoduro, 3901, 30123 – Venezia.

Il Delegato al trattamento dei dati che La riguardano, ai sensi della DGR n. 596 del 08.05.2018 pubblicata sul BUR n. 44 del 11.05.2018, è il Responsabile del settore tecnico – edilizia privata, urbanistica. La struttura ha sede in Piazza Castello n° 35, Camposampiero 35012 (PD), casella pec: comune.camposampiero.pd@pecveneto.it

Il Responsabile della Protezione dei dati / Data Protection Officer ha sede a Palazzo Sceriman, Cannaregio, 168, 30121 – Venezia. La casella mail, a cui potrà rivolgersi per le questioni relative ai trattamenti di dati che La riguardano, è: dpo@regione.veneto.it

La finalità del trattamento cui sono destinati i dati personali è quella di consentire lo svolgimento dei compiti di valutazione dell'incidenza di piani, progetti e interventi sui siti della rete Natura 2000 e di quelli ad esso connessi e conseguenti (es. vigilanza, monitoraggio, …) e la base giuridica del trattamento (ai sensi degli articoli 6 e 9 del Regolamento 2016/679/UE) è l'adempimento di un obbligo legale al quale è soggetto il titolare del trattamento (D.P.R. n. 357/97 e ss.mm.ii.).

I dati raccolti potranno essere trattati inoltre a fini di archiviazione (protocollo e conservazione documentale) nonché, in forma aggregata, a fini statistici.

I dati, trattati da persone autorizzate, potranno essere comunicati ad altri uffici regionali o ad altre Pubbliche Amministrazioni per la medesima finalità e non potranno essere diffusi.

Il periodo di conservazione, ai sensi dell'articolo 5, par. 1, lett. e) del Regolamento 2016/679/UE, è determinato in base ai seguenti criteri:

- per fini di archiviazione (protocollo e conservazione documentale), il tempo stabilito dalle regole interne proprie all'Amministrazione e da leggi e regolamenti in materia;
- per altre finalità, il tempo necessario a raggiungere le finalità in parola.

Le competono i diritti previsti dal Regolamento 2016/679/UE e, in particolare, potrà chiedere al Sottoscritto l'accesso ai dati personali che La riguardano, la rettifica, l'integrazione o, ricorrendone gli estremi, la cancellazione o la limitazione del trattamento, ovvero opporsi al loro trattamento.

Ha diritto di proporre reclamo, ai sensi dell'articolo 77 del Regolamento 2016/679/UE, al Garante per la protezione dei dati personali con sede in Piazza di Monte Citorio n. 121, 00186 – ROMA, ovvero ad altra autorità europea di controllo competente.

Il conferimento dei dati discende dalla necessità di consentire lo svolgimento dei compiti di valutazione dell'incidenza di piani, progetti e interventi sui siti della rete Natura 2000 e di quelli ad esso connessi e conseguenti (es. vigilanza, monitoraggio, …).

L'interessato ha l'obbligo di fornire i dati personali e il mancato conferimento non rende possibile lo svolgimento dei predetti compiti.

Il Delegato al trattamento

_____

Camposampiero 27/02/2023

Il Dichiarante (per presa visione)

Arch. Mirko Zampieri,
resp. uff Urbanistica Edilizia privata Ambiente Patrimonio –
documento firmato digitalmente

_____

RELAZIONE TECNICA SULLA NON NECESSITÀ DELLA PROCEDURA DI VALUTAZIONE

Riferimenti normativi

I riferimenti normativi della presente relazione, allegata alla dichiarazione di non necessità della Valutazione di Incidenza della variante al PI n° 23 del comune di Camposampiero sono la normativa vigente comunitaria, nazionale e regionale ed in particolare la "Guida metodologica per la valutazione di incidenza ai sensi della direttiva 92/43/Cee" (Allegato A) approvata con DGR n° 1400 del 29/08/2017.

Il DPR n° 357 del 08/09/1997 "Regolamento recante attuazione della direttiva 92/43/CEE relativa alla conservazione degli habitat naturali e seminaturali, nonché della flora e della fauna selvatiche" disciplina le procedure per l'adozione delle misure previste dalla direttiva del consiglio 92/43/CEE del 21/05/1992 relativa alla "conservazione degli habitat naturali e seminaturali e della flora e della fauna selvatiche".

Il DM del 03/04/2000 "Elenco dei siti di importanza comunitaria e delle zone di protezione speciali, individuati ai sensi delle direttive 92/43/CEE e 79/409/CEE" ha individuato i SIC e le ZPS ai sensi delle direttive del consiglio: 92/43/CEE del 21/05/1992 relativa alla "conservazione degli habitat naturali e seminaturali e della flora e della fauna selvatiche" e 79/409/CEE del 02/04/1979 concernente la "conservazione degli uccelli selvatici".

Con DGR n° 1662 del 22/06/2001 "Direttiva 92/43/CEE, Direttiva 79/409/CEE, DPR 8 settembre 1997, n° 357, DM 3 aprile 2000. Atti di indirizzo" la Regione Veneto ha definito le disposizioni per l'applicazione della normativa comunitaria e statale relativa ai SIC, ZSC e ZPS.

La DGR n° 1180 del 18/04/2006 "Rete ecologica europea Natura 2000. Aggiornamento banca dati." la Regione Veneto ha ridefinito i SIC e le ZPS.

Con DGR n° 3173 del 10/10/2006 "Nuove disposizioni relative all'attuazione della direttiva comunitaria 92/43/CEE e DPR 357/1997. Guida metodologica per la valutazione di incidenza. Procedure e modalità operative." la regione ha attuato il DPR n° 357 del 08/09/1997. Successivamente è stata revocata con la DGR n° 2299 del 09/12/2014 "Nuove disposizioni relative all'attuazione della direttiva comunitaria 92/43/Cee e D.P.R. 357/1997 e ss.mm.ii. Guida metodologica per la valutazione di incidenza. Procedure e modalità operative." e con la DGR n° 1400 del 29/08/2017 "Nuove disposizioni relative all'attuazione della direttiva comunitaria 92/43/Cee e D.P.R. 357/1997 e ss.mm.ii. Guida metodologica per la valutazione di incidenza. Procedure e modalità operative.".

Con Intesa del 28/11/2019 (ai sensi dell'art. 8, c. 6, della legge n° 131 del 5/06/2003) tra il Governo, le Regioni e le Province autonome di Trento e Bolzano sono state adottate le "Linee Guida Nazionali per la Valutazione di Incidenza (VIncA) - Direttiva 92/43/CEE "HABITAT" art. 6,

paragrafi 3 e 4" pubblicate sulla Gazzetta Ufficiale della Repubblica italiana n° 303 del 28/12/2019.

Contenuti della variante al PI n°23

Varianti puntuali e varianti verdi

Le modifiche puntuali sono state inserite a seguito della presentazione di istanze da parte di privati, alcune delle quali possono rientrare nelle varianti "verdi" di cui all'art. 7 della LR n° 4/2015, mentre altre, pur presentate come richieste di variante verde si configurano come variazioni puntuali di modesta consistenza che modificano localmente le previsioni del PI.

La valutazione delle istanze pervenute è stata eseguita verificandone la coerenza:

- con i criteri informatori del PAT e del PI vigente per quanto riguarda le modifiche puntuali;
- con i criteri indicati nella circolare del Presidente della Giunta Regionale n° 1/2016, in adempimento alla finalità generale di contenimento di consumo di suolo indicata all'art. 7 della LR n° 4/2015, per le varianti verdi.

Nella tabella 3.2.4.1 è riportato l'elenco delle richieste di variante pervenute, la sintesi della richiesta e l'esito della valutazione.

Tabella 3.2.1.1: Elenco richieste

N.	RICHIEDENTE	PROTOCOLLO	SINTESI RICHIESTA	ESITO	RIF. VARIAZIONE
1	Comune di Camposampiero	-	Ridefinizione dei parametri urbanistici dell'unità edilizia 1/59	Accoglibile	V1
2	Zecchin Anna	n° 9306 del 15/04/2022 (prat. 22/URB1)	Riclassificazione dell'ambito per renderlo inedificabile	Accoglibile	V2
3	Bordin Alessandro	n° 12912 del 28/05/2022 (prat. 22/URB6)	Stralcio lotto (mc 500) e riclassificazione dell'ambito per renderlo inedificabile	Accoglibile	V3
4	Formentin Andrea	n° 13373 del 04/06/2022 (prat. 22/URB8)	Riclassificazione dell'ambito per renderlo inedificabile	Accoglibile	V4
5	Tesser Rita	n° 15030 del 23/06/2022 (prat. 22/URB9)	Riclassificazione dell'ambito per renderlo inedificabile	Accoglibile	V5

6	Zoli Saverio	n° 30657 del 16/12/2022 (prat. 22/URB33)	Stralcio volumetria di progetto (mc 400)	Accoglibile	V6

A seguito dell'istruttoria delle istanze pervenute sono state classificate come varianti verdi ai sensi all'art. 7 della LR n° 4/2015, le variazioni V2 e V3. Le rimanenti variazioni sono classificabili come varianti puntuali.

Nell'immagine 3.2.1.2 è rappresentata l'individuazione delle richieste di varianti puntuali su una immagine semplificata del PI vigente.

Immagine 3.2.1.2: individuazione richieste

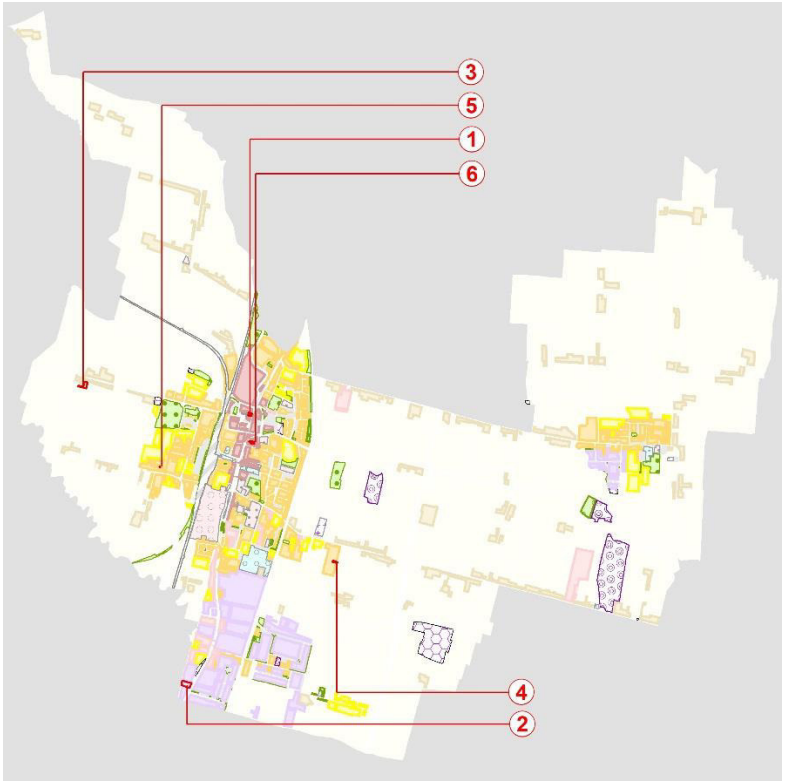

Dopo l'istruttoria delle domande pervenute al Comune, sulla base dei criteri sopra elencati, sono state predisposte le seguenti modifiche al PI vigente:

- Variazione V1: modifica delle previsioni puntuali all'interno dell'unità edilizia 1/59 di proprietà comunale;
- Variazione V2: riclassificazione di porzione di ZTO D1/12 in ZTO E ed apposizione per la parte rimanente dell'indicazione di mantenimento a verde privato;
- Variazione V3: stralcio della previsione d'intervento puntuale di nuova edificazione (mc 500), riclassificazione di porzione di ZTO C1.1/11 in ZTO E ed apposizione per la parte rimanente dell'indicazione di mantenimento a verde privato;

- Variazione V4: apposizione dell'indicazione di mantenimento a verde privato su porzione della zona C1/57;
- Variazione V5: apposizione dell'indicazione di mantenimento a verde privato su porzione della zona C1/44;
- Variazione V6: modifica delle previsioni puntuali all'interno dell'unità edilizia 3/84 con stralcio della volumetria di progetto (mc 400) e della prescrizione di "interventi da effettuare a sud dell'esistente con adeguamento del nuovo volume al preesistente adiacente".

Per i dettagli delle variazioni si rinvia alla successiva tabella 3.2.1.3 "Elenco Variazioni"

Tabella 3.2.1.3: Elenco variazioni

DESCRIZIONE VARIAZIONE			ELABORATI MODIFICATI	ATO	VARIAZIONE CAPACITA' EDIFICATORIE RESIDENZIALE (volume - mc)	VARIAZIONE ZONE		
Variazione n°	NUOVE PREVISIONI	PREVISIONI STRALCIATE				C1.1	D1	E
V1	- Allineamenti ed inviluppo della edificabilità ed altezza massima ammessa	- Prescrizioni di: ▪ Portici e gallerie; ▪ Demolizioni volumi incoerenti; ▪ Adeguamento dell'altezza del nuovo volume a quella dell'edificio preesistente adiacente; ▪ Parcheggi e relativi spazi di manovra.	- Elab. 3b; - RN delle UE del CS	R.1.1	-	-	-	-
V3	- Verde privato	- Porzione ZTO D1/12	- Elab. 1.1; - Elab. 2.7	R.3.1	-	-	-2.000	2.000
V3	- Verde privato	- Intervento puntuale di nuova edificazione - Porzione ZTO C1.1/11	- Elab. 1.1-1.2; - Elab. 2.2; - RN delle ZTO	A.1.1	-500	-872	-	872
V4	- Verde privato	- Volumetria di progetto	- Elab. 2.5	R.2.4	-514	-	-	-
V4	- Verde privato	- Volumetria di progetto	- Elab. 2.4	R.2.3	-34	-	-	-
V3		- Volumetria di progetto	- RN delle UE del CS	R.1.1	-400	-	-	-

Variante di recepimento di opera pubblica con apposizione del vincolo preordinato all'esproprio

Il progetto riguarda l'adeguamento stradale della SP n° 44 nel comune di Camposampiero con la realizzazione di una pista ciclabile dal km 0+361 al km 1+760.

La realizzazione delle opere consentirà di mettere in sicurezza la strada SP n. 44 denominata via Guizze S. Pietro, che risulta d'importanza strategica per la viabilità di Camposampiero in quanto conduce dalla SR 307 verso l'abitato della frazione di Rustega, caratterizzata da un elevato volume di traffico in entrambi i sensi di marcia.

La progettazione è stata sviluppata basandosi principalmente sulle indicazioni fornite dagli Enti interessanti all'intervento cercando di ridurre al minimo le aree da espropriare.

L'area d'intervento è localizzata tra il centro urbano di Camposampiero e la frazione di Rustega.

La progettazione tiene conto delle esigenze dell'Amministrazione Comunale che ritiene prioritario garantire la massima sicurezza al traffico veicolare e, nel caso in esame, viene attuata realizzando l'adeguamento della SP n. 44, creando una pista ciclabile in sede protetta per i ciclisti ed i pedoni. Per realizzare l'intervento è quindi previsto l'allargamento della sede stradale e la realizzazione della pista ciclabile sul lato sud di tale viabilità provinciale.

L'intervento è suddiviso nei seguenti due progetti depositati agli atti del comune, ai quali si fa rifermento per la consultazione degli elaborati e dei piani particellari di esproprio:

- Adeguamento stradale in comune di Camposampiero, Lotto 1 – 2° Stralcio (CUP G89J18000600004), inviato al Comune con lettera prot. n° 6536/23 del 01/02/2023, registrato al protocollo del comune n° 2909 del 31/01/2023;
- SP44 adeguamento stradale SP 44 in comune di Camposampiero - Lotto 2 (CUP G87H20001740004), inviato al Comune con lettera prot. n° 3700/23 del 20/01/2023, registrato al protocollo del comune n° 1613 del 23/01/2023.

L'insieme dei due progetti prevede la creazione nel Comune di Camposampiero di un collegamento di circa 1.390 m di pista ciclabile lungo la SP44.

Nell'immagine sottostante è rappresentata l'individuazione dell'ambito di variante su una immagine semplificata del PI vigente.

Immagine 3.2.2.1: individuazione variante

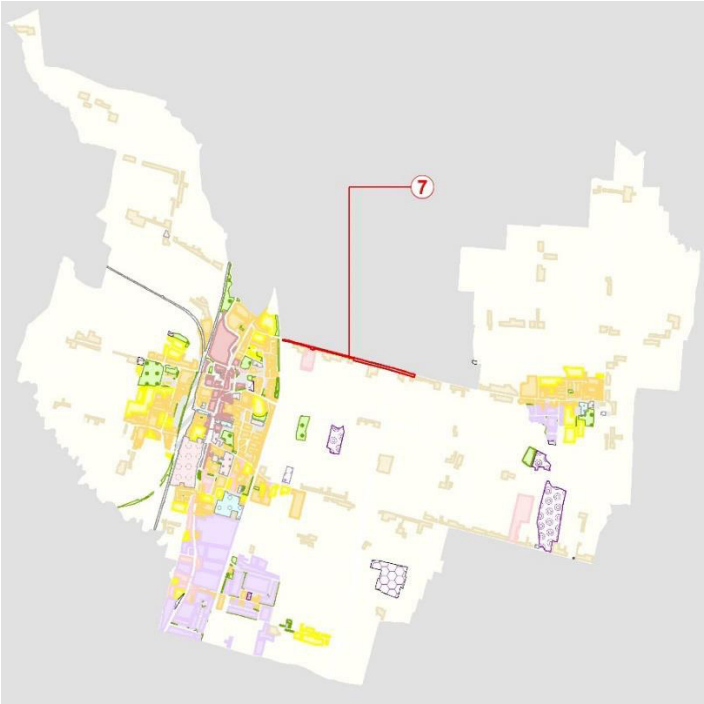

Sono riportate nella tabella 3.2.2.2 "Elenco Variazioni" i dettagli delle variazioni a seguito del progetto di opera pubblica.

Tabella 3.2.2.2: Elenco variazioni

DESCRIZIONE VARIAZIONE			ELABORATI MODIFICATI	ATO	VARIAZIONE CAPACITA' EDIFICATORIE RESIDENZIALE (volume - mc)	VARIAZIONE ZONE				
Variazione n°	NUOVE PREVISIONI	PREVISIONI STRALCIATE				C1.1	D2	E	Idrografia	Viabilità di progetto
V7	- viabilità di progetto; - idrografia	- Porzione di ZTO: ▪ C1.1/72; ▪ D2/12; ▪ C1.1/20; ▪ C1.1/88; ▪ C1.1/28; ▪ C1.1/29; ▪ E	- Elab. 1.2; - Elab. 2.5	A 2.4	-	-400	-32	-2.330	1.571	1.191

Valutazione delle possibili interferenze con i siti della Rete Natura 2000

All'interno del territorio comunale è presente un sito della Rete Natura 2000.

I siti Natura 2000 più vicino è quello riportato nella seguente planimetria generale.

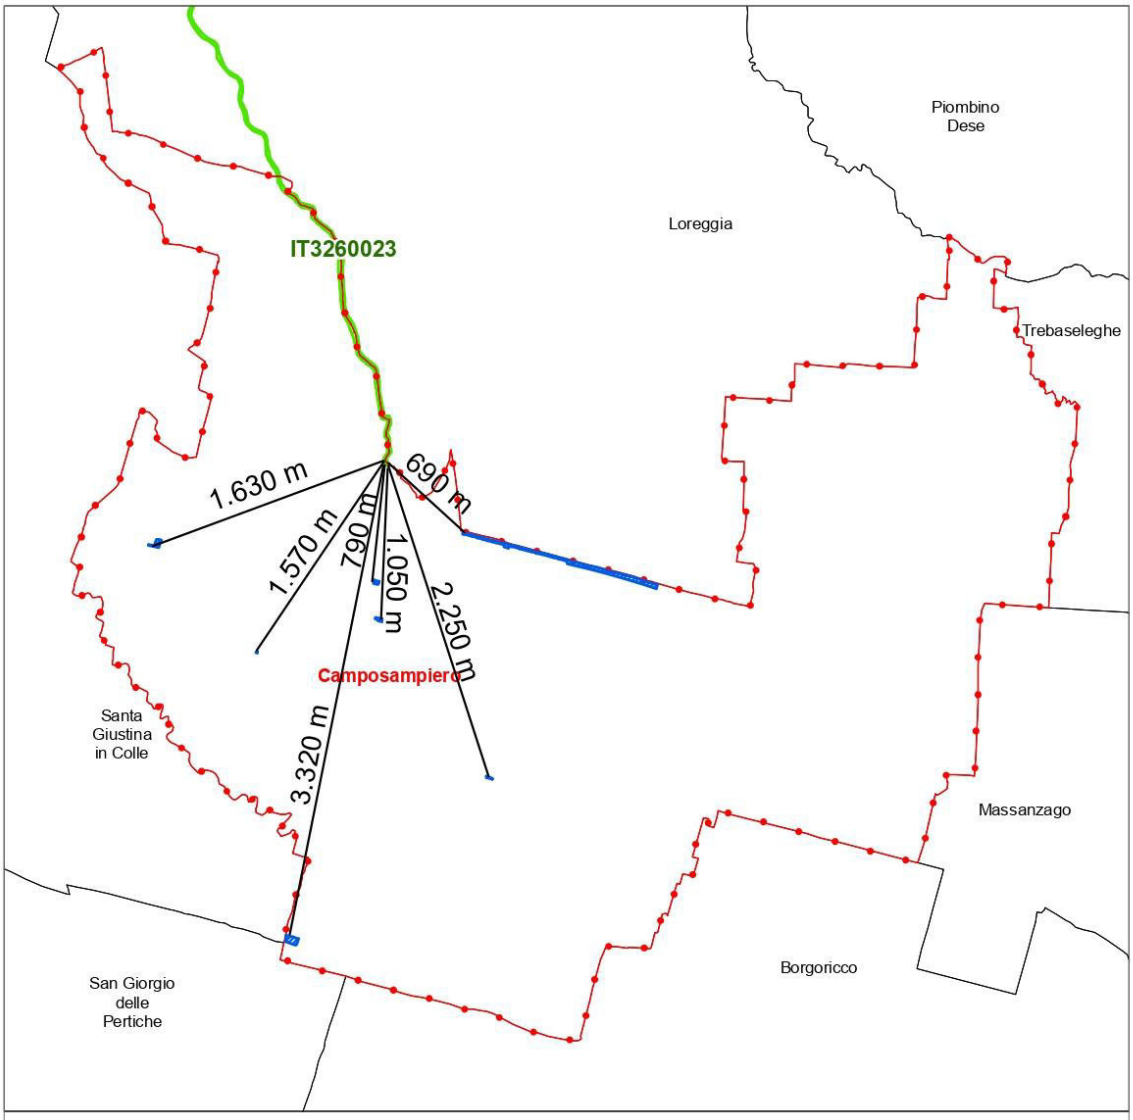

TAVOLA 1. ESTRATTO SU BASE CARTOGRAFICA DATABASE GEOTOPOGRAFICO CON L'INDIVIDUAZIONE DELL'AMBITO DI INTERVENTO E DEI SITI NATURA 2000

Legenda

- Ambiti oggetto di variazione puntuale
- Confine comunale
- Confini comunali
- COD — Rete Natura 2000 - SIC

Relazione e interferenze con la rete Natura 2000

Nel territorio comunale di Camposampiero è presente un sito di Natura 2000, nessuna delle aree oggetto di variante è interessata dalla presenza di siti della Rete Natura 2000.

Le distanze dal sito della Rete Natura 2000 sono riportate nella sottostante tabella.

CODICE SITO	DENOMINAZIONE	VARIAZIONE n°	DISTANZA	DESCRIZIONE
IT3260023	Muson Vecchio, Sorgenti e Roggia Acqualonga	1	790 m	Modifica delle previsioni puntuali all'interno dell'unità edilizia 1/59 di proprietà comunale
		2	3.320 m	Riclassificazione di porzione di ZTO D1/12 in ZTO E ed apposizione per la parte rimanente dell'indicazione di mantenimento a verde privato
		3	1.630 m	Stralcio della previsione d'intervento puntuale di nuova edificazione (mc 500), riclassificazione di porzione di ZTO C1.1/11 in ZTO E ed apposizione per la parte rimanente dell'indicazione di mantenimento a verde privato
		4	2.250 m	Apposizione dell'indicazione di mantenimento a verde privato su porzione della zona C1/57
		5	1.570 m	Apposizione dell'indicazione di mantenimento a verde privato su porzione della zona C1/44
		6	1.050 m	Modifica delle previsioni puntuali all'interno dell'unità edilizia 3/84 con stralcio della volumetria di progetto (mc 400) e della prescrizione di "interventi da effettuare a sud dell'esistente con adeguamento del nuovo volume al preesistente adiacente"
		7	690 m	Recepimento opera pubblica: adeguamento stradale SP/44 e realizzazione di una pista ciclabile

Esaminate le principali componenti della rete ecologica, con riferimento al territorio di Camposampiero ed agli ambiti territoriali circostanti, emerge che le aree oggetto di valutazione non si trovano in connessione con i siti della Rete Natura 2000 sopra indicati.

In considerazione di quanto sopra espresso, tenuto conto della tipologia di opere ammesse negli ambiti oggetto della Variante in esame, delle caratteristiche e localizzazione delle aree interessate e della distanza dai Siti Natura 2000, si ritiene che non risultino possibili effetti significativi negativi sui siti della Rete Natura 2000 presente nell'area vasta che circonda il territorio comunale di Camposampiero.

Valutazione delle possibili interferenze con le specie DGR 2200/2014

Nella tabella sottostante si elencano le specie della fauna e della flora che potenzialmente si possono trovare all'interno degli ambiti di variante. I dati sono desunti dal database regionale, approvato con DGR n° 2200 del 27/11/2014, prendendo come riferimento i quadranti nei quali è contenuto l'ambito di intervento. Le specie prese in considerazione sono quelle presenti negli allegati delle direttive 2009/147/CE (Allegato I) e 92/43/CEE (Allegati II, IV e V).

Gli ambiti di variante non si estendono in tutta l'area dei quadranti, perciò si procede all'analisi dell'uso del suolo dell'ambito valutando l'idoneità degli habitat presenti in riferimento ad ogni specie. Per la classificazione dell'uso del suolo si utilizza la banca dati fornita dalla Regione Veneto aggiornata al 2020 (layer c0506161_ccs2020). La valutazione dell'idoneità delle specie nelle tipologie di suolo presenti è la seguente: 0 = non idoneo, 1 = bassa idoneità, 2 = media idoneità, 3 = alta idoneità.

CODICE QUADRANTE	SPECIE	ALLEGATI	CATEGORIA	IDONEITÀ/USO DEL SUOLO			
				12230	11220	12110	23200
E447N249	Alcedo atthis	I	Animalia	0	0	0	0
E447N249	Anas platyrhynchos	IIA-IIIA	Animalia	0	0	0	1
E447N249	Anas querquedula	IIA	Animalia	0	0	0	0
E447N249	Barbus plebejus	II-V	Animalia	0	0	0	0
E447N249	Botaurus stellaris	I	Animalia	0	0	0	0
E447N249	Circus cyaneus	I	Animalia	0	0	0	0
E447N249	Cobitis bilineata	II	Animalia	0	0	0	0
E447N249	Columba palumbus	IIA-IIIA	Animalia	0	0	0	2
E447N249	Coronella austriaca	IV	Animalia	0	0	0	0
E447N249	Corvus cornix	IIB	Animalia	0	0	1	2
E447N249	Coturnix coturnix	IIB	Animalia	0	0	0	2
E447N249	Cygnus olor	IIB	Animalia	0	0	0	0
E447N249	Emys orbicularis	II-V	Animalia	0	0	0	0
E447N249	Falco peregrinus	I	Animalia	0	0	0	1
E447N249	Fulica atra	IIA-IIIB	Animalia	0	0	0	0
E447N249	Gallinula chloropus	IIB	Animalia	0	0	0	0
E447N249	Garrulus glandarius	IIB	Animalia	0	0	1	2
E447N249	Hierophis viridiflavus	IV	Animalia	0	0	0	0
E447N249	Hyla intermedia	IV	Animalia	0	0	0	0
E447N249	Ixobrychus minutus	I	Animalia	0	0	0	0
E447N249	Lacerta bilineata	IV	Animalia	0	2	2	2
E447N249	Lanius collurio	I	Animalia	0	0	0	1

E447N249	Larus ridibundus	IIB	Animalia	0	0	0	0
E447N249	Muscardinus avellanarius	IV	Animalia	0	0	0	1
E447N249	Mustela putorius	V	Animalia	0	0	0	0
E447N249	Natrix tessellata	IV	Animalia	0	0	0	1
E447N249	Pelophylax synkl. esculentus	V	Animalia	0	0	0	0
E447N249	Phalacrocorax pygmeus	I	Animalia	0	0	0	0
E447N249	Phasianus colchicus	IIA-IIIA	Animalia	0	0	0	3
E447N249	Pica pica	IIB	Animalia	0	0	2	2
E447N249	Pipistrellus kuhlii	IV	Animalia	0	1	1	0
E447N249	Podarcis muralis	IV	Animalia	0	3	3	0
E447N249	Rallus acquaticus	IIB	Animalia	0	0	0	0
E447N249	Rana dalmatina	IV	Animalia	0	0	0	0
E447N249	Rana latastei	II-IV	Animalia	0	0	0	0
E447N249	Sabanejewia larvata	II	Animalia	0	0	0	0
E447N249	Scolopax rusticola	IIA-IIIB	Animalia	0	0	0	0
E447N249	Streptopelia decaocto	IIB	Animalia	0	2	2	2
E447N249	Streptopelia turtur	IIB	Animalia	0	0	0	0
E447N249	Sturnus vulgaris	IIB	Animalia	0	1	2	2
E447N249	Turdus merula	IIB	Animalia	0	2	1	2
E447N250	Turdus pilaris	IIB	Animalia	0	0	0	1
E447N250	Vanellus vanellus	IIB	Animalia	0	0	0	1

Successivamente alla valutazione dell'idoneità ambientale per le specie presenti, si considereranno unicamente le specie che risultano ad alta idoneità, ovvero le specie che hanno habitat ottimali per il proprio ciclo di vita. Le altre categorie di idoneità non saranno considerate perché gli habitat presenti nell'ambito di variante non risultano ottimali per il loro ciclo di vita per cui le specie stesse preferiranno altri tipi di ambienti.

Le specie con un maggior livello di idoneità sono riportate nella seguente tabella.

CODICE QUADRANTE	SPECIE	ALLEGATI	CATEGORIA	IDONEITÀ/USO DEL SUOLO			
				12230	11220	12110	23200
E447N249	Anas platyrhynchos	IIA-IIIA	Animalia	0	0	0	1
E447N249	Columba palumbus	IIA-IIIA	Animalia	0	0	0	2
E447N249	Corvus cornix	IIB	Animalia	0	0	1	2
E447N249	Coturnix coturnix	IIB	Animalia	0	0	0	2
E447N249	Falco peregrinus	I	Animalia	0	0	0	1

E447N249	Garrulus glandarius	IIB	Animalia	0	0	1	2
E447N249	Lacerta bilineata	IV	Animalia	0	2	2	2
E447N249	Lanius collurio	I	Animalia	0	0	0	1
E447N249	Muscardinus avellanarius	IV	Animalia	0	0	0	1
E447N249	Natrix tessellata	IV	Animalia	0	0	0	1
E447N249	Phasianus colchicus	IIA-IIIA	Animalia	0	0	0	3
E447N249	Pica pica	IIB	Animalia	0	0	2	2
E447N249	Pipistrellus kuhlii	IV	Animalia	0	1	1	0
E447N249	Podarcis muralis	IV	Animalia	0	3	3	0
E447N249	Streptopelia decaocto	IIB	Animalia	0	2	2	2
E447N249	Sturnus vulgaris	IIB	Animalia	0	1	2	2
E447N249	Turdus merula	IIB	Animalia	0	2	1	2
E447N250	Turdus pilaris	IIB	Animalia	0	0	0	1
E447N250	Vanellus vanellus	IIB	Animalia	0	0	0	1

Esaminate le specie presenti, l'idoneità ambientale e le variazioni dell'uso del suolo nell'ambito oggetto di variante, si ritiene che non risultino possibili effetti significativi negativi sulle specie presenti nell'ambito di variante.

Arch. Mirko Zampieri,
resp. uff Urbanistica Edilizia privata
Ambiente Patrimonio –
documento firmato digitalmente