


2° STRALCIO FUNZIONALE

RUSTEGA 2000


CAMPOSAMPIERO VIA FOSSALTA

TAV.

9

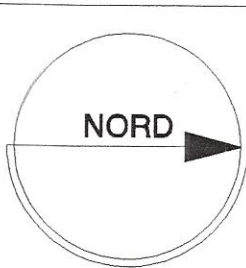

Schema linee : Enel
Telecom,
Gas,
Illuminazione pubblica,
scala 1:500

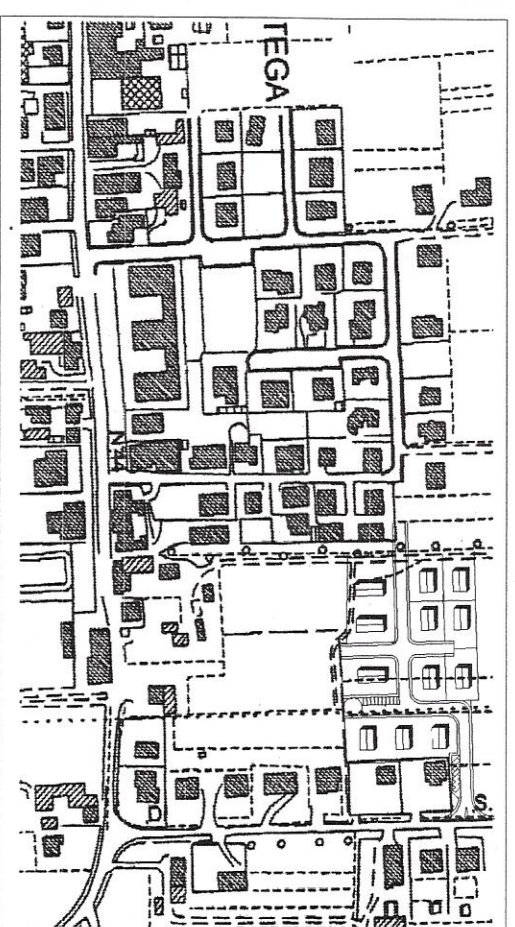

I COMMITTENTI

[illegible]

IL PROGETTISTA

ORDINE DEGLI ARCHITETTI
DELLA PROVINCIA DI PADOVA
Matr. n.° 1517 dal 01/04/1998


DATA : Camposampiero, lì

SQUIZZATO SIMONE
Architetto

coll. Arch. SOLIGO NICOLA

Via Borgo Rustega 12/1, 35012 CAMPOSAMPIERO (Padova)-Tel./Fax:049-5792032

ENEL

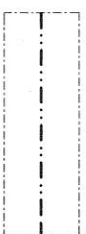

Tubazione principale in PVC Ø 125 mm
Derivazione ai lotti in PVC da Ø 125 mm
Raccordi in PVC alle cassette a colonnina
Nr 11 pozzetti 100x100
Nr 19 colonnine ENEL

Nr 11 pozzetti 100x100
Nr 19 colonnine ENEL

■ **Nr 11** pozzetti 100x100
■ **Nr 19** colonnine ENEL


TELECOM



Tubazione principale in PVC Ø 125 mm
Derivazione ai lotti in PVC da Ø 100mm
Raccordi in PVC alle cassette a colonnina
Nr 11 pozzetti 60x60
Nr 19 colonnine SIP

Nr 11 pozzetti 60x60
Nr 19 colonnine SIP

GAS

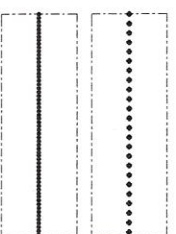

Tubazione in PVC Ø 125 mm
Nr 25 pozzetti 400x400
Nr 25 lampioni a stelo diritto

Nr 25 pozzetti 400x400
Nr 25 lampioni a stelo diritto

