


3° STRALCIO FUNZIONALE
PIANO DI LOTTIZZAZIONE RESIDENZIALE

RUSTEGA '90
TERZO STRALCIO FUNZIONALE


COMUNE DI CAMPOSAMPIERO	
Assessorato Urbanistico e Edilizio	
- 6 NOV. 2012	
PROT.	CON.

TAV.

6

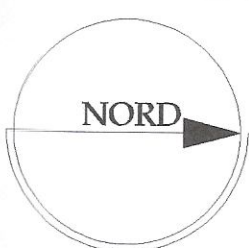

Linee Telecom, Enel
Gas, Illuminazione pubblica
scala 1:500

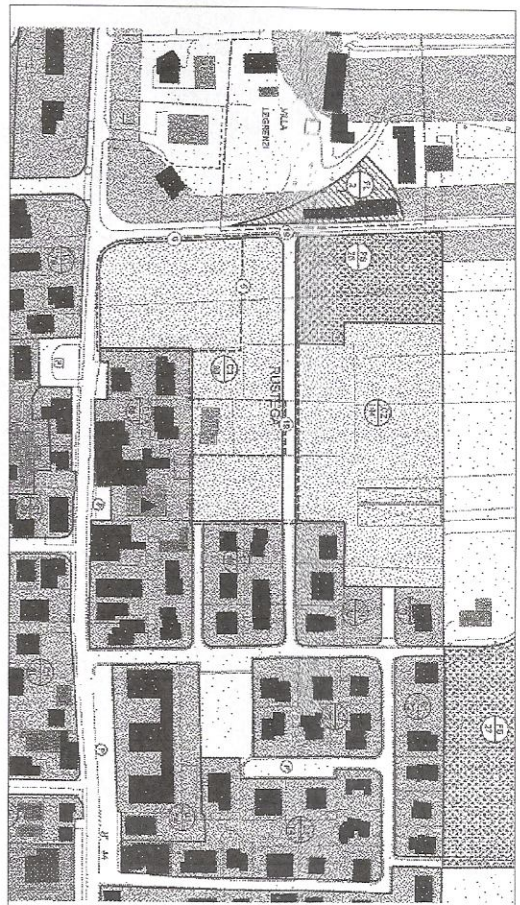

I COMMITTENTI

FRANCESCHINI ADA


I PROGETTISTI

Arch. Simone Squizzato

FRASSON IVANO

FRASSON PAOLO

COPIA UFFICIO

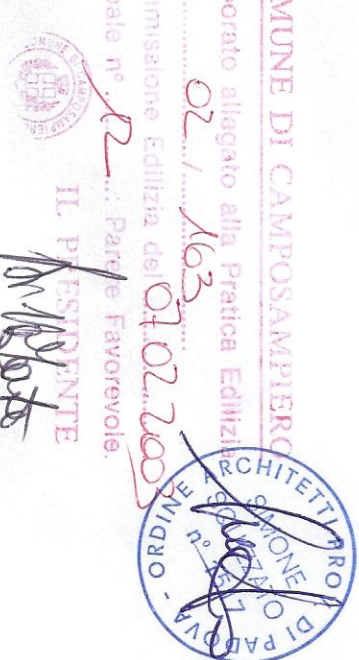

STUDIO DI ARCHITETTURA SQUIZZATO

Via Borgo Bussega, 1/2/1 Tel./Fax:0499792033 - Contà Ballo, 1 Tel./Fax:0499302056 - 38012 CAMPOSAMPIERO (Padova)



PLANIMETRIA Scala 1:500