

REGIONE VENETO
A.U.L.S.S. n°15 "ALTA PADOVANA"
PROVINCIA DI PADOVA

PROGRAMMA INTEGRATO
DI RIQUALIFICAZIONE URBANISTICA
DI CUI ALLA L.R. N° 23/99
PRESIDIO OSPEDALIERO DI CAMPOSAMPIERO

Approvato con delib. C.C.
n. 51 del 12-12-08

VARIANTE N°1

COMUNE DI CAMPOSAMPIERO
ASSEGNATO AI SENSI DEGLI
ARTT. 4 e 5 DELLA L. 241/90

29 OTT. 2008

PROT. 17209

CAT.



TITOLO:

ESTRATTI:

COROGRAFIA, AREOFOTOGRAMMETRICO,

ESTRATTI DI P.R.G. E CATASTALI

ELABORATO N°

01

FORMATO A4

SCALE VARIE

		aggiornamento	Ottobre '08	M.R.	A.F.
					M.S.
			Agosto '08	D.B.	A.F.
					M.S.
Rev.	Nome file	Descrizione	Data	Redatto	Controllato
				Approvato	

Progettisti responsabili:

Arch. Maurizio Striolo

Ing. Andrea Fochesato

Responsabile Unita' Operativa Opere Pubbliche
ing. Tommaso Caputo

Striolo, Fochesato & Partners

ARCHITETTURA - INGEGNERIA - URBANISTICA


Via della Paglia n°14 - 35122 Padova
Tel. 049/2104521 Telefax 049/2104523

E-mail: info@striolo-fochesato.com







COROGRAFIA scala 1:50.000


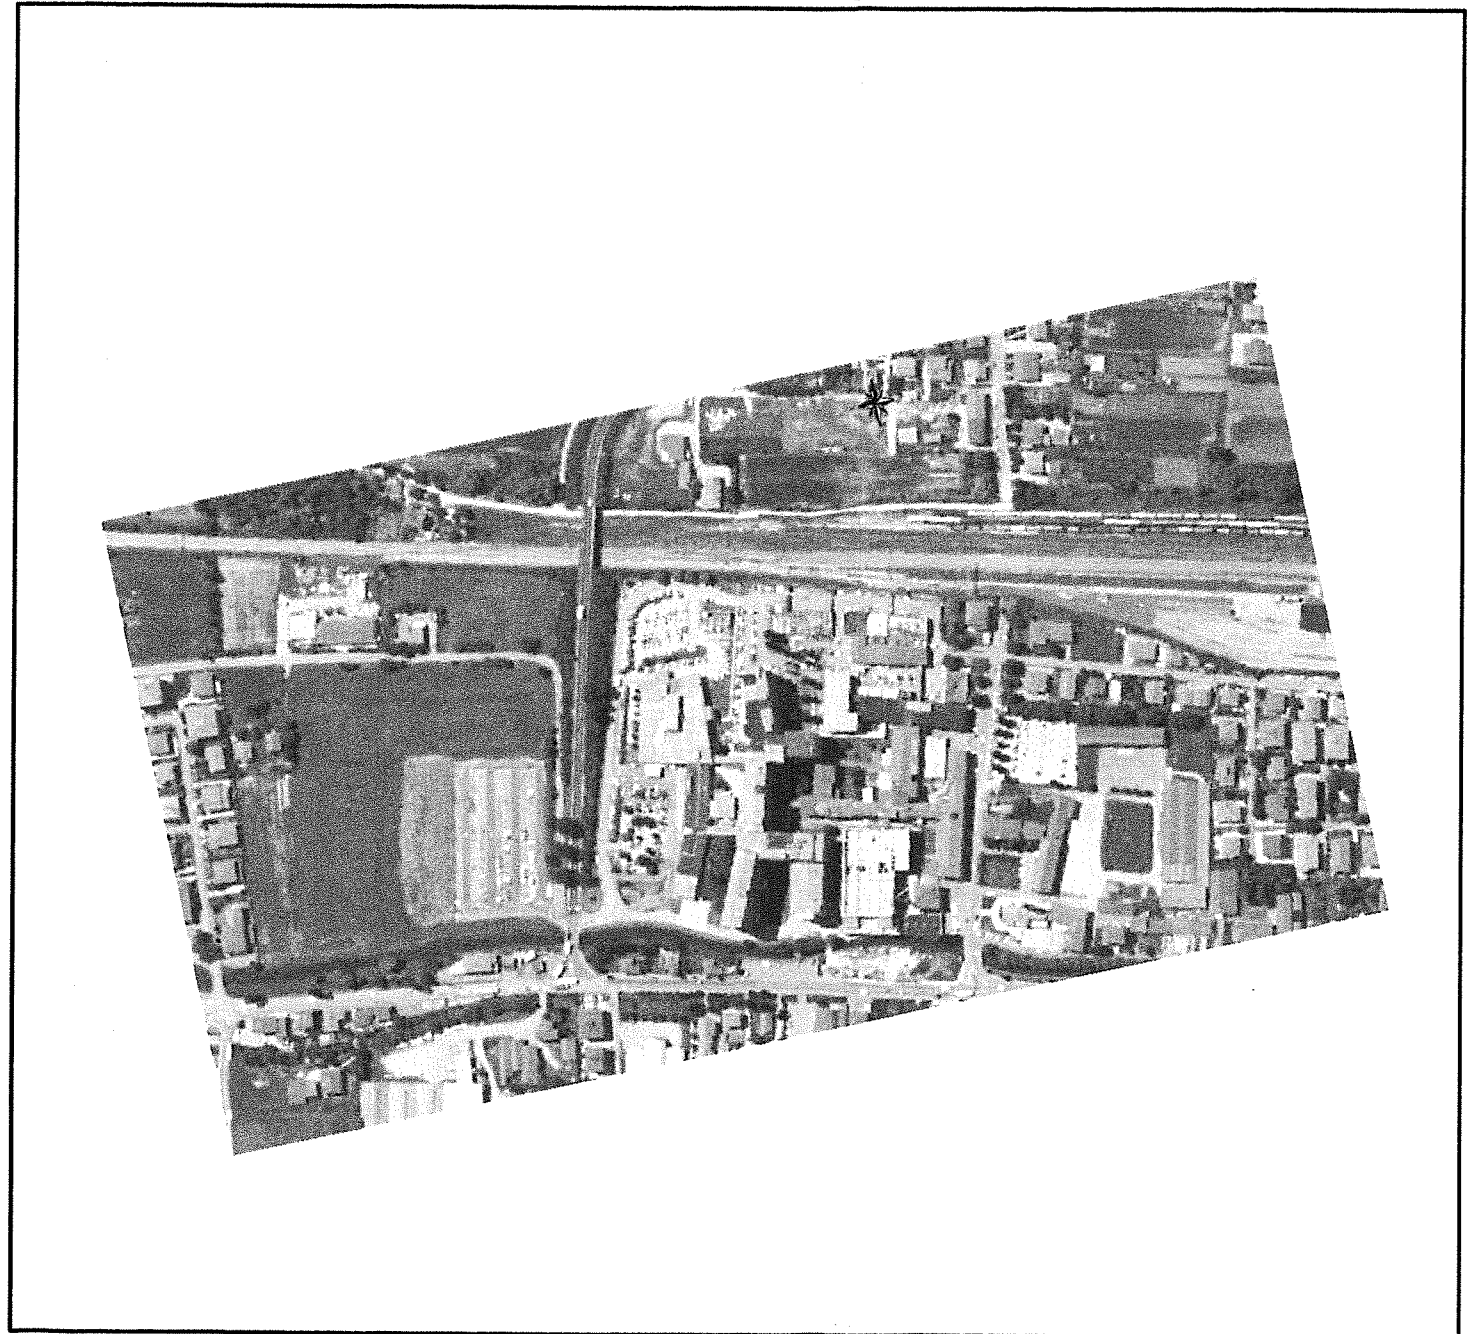



AEROFOTOGRAMMETRICO scala 1:5.000

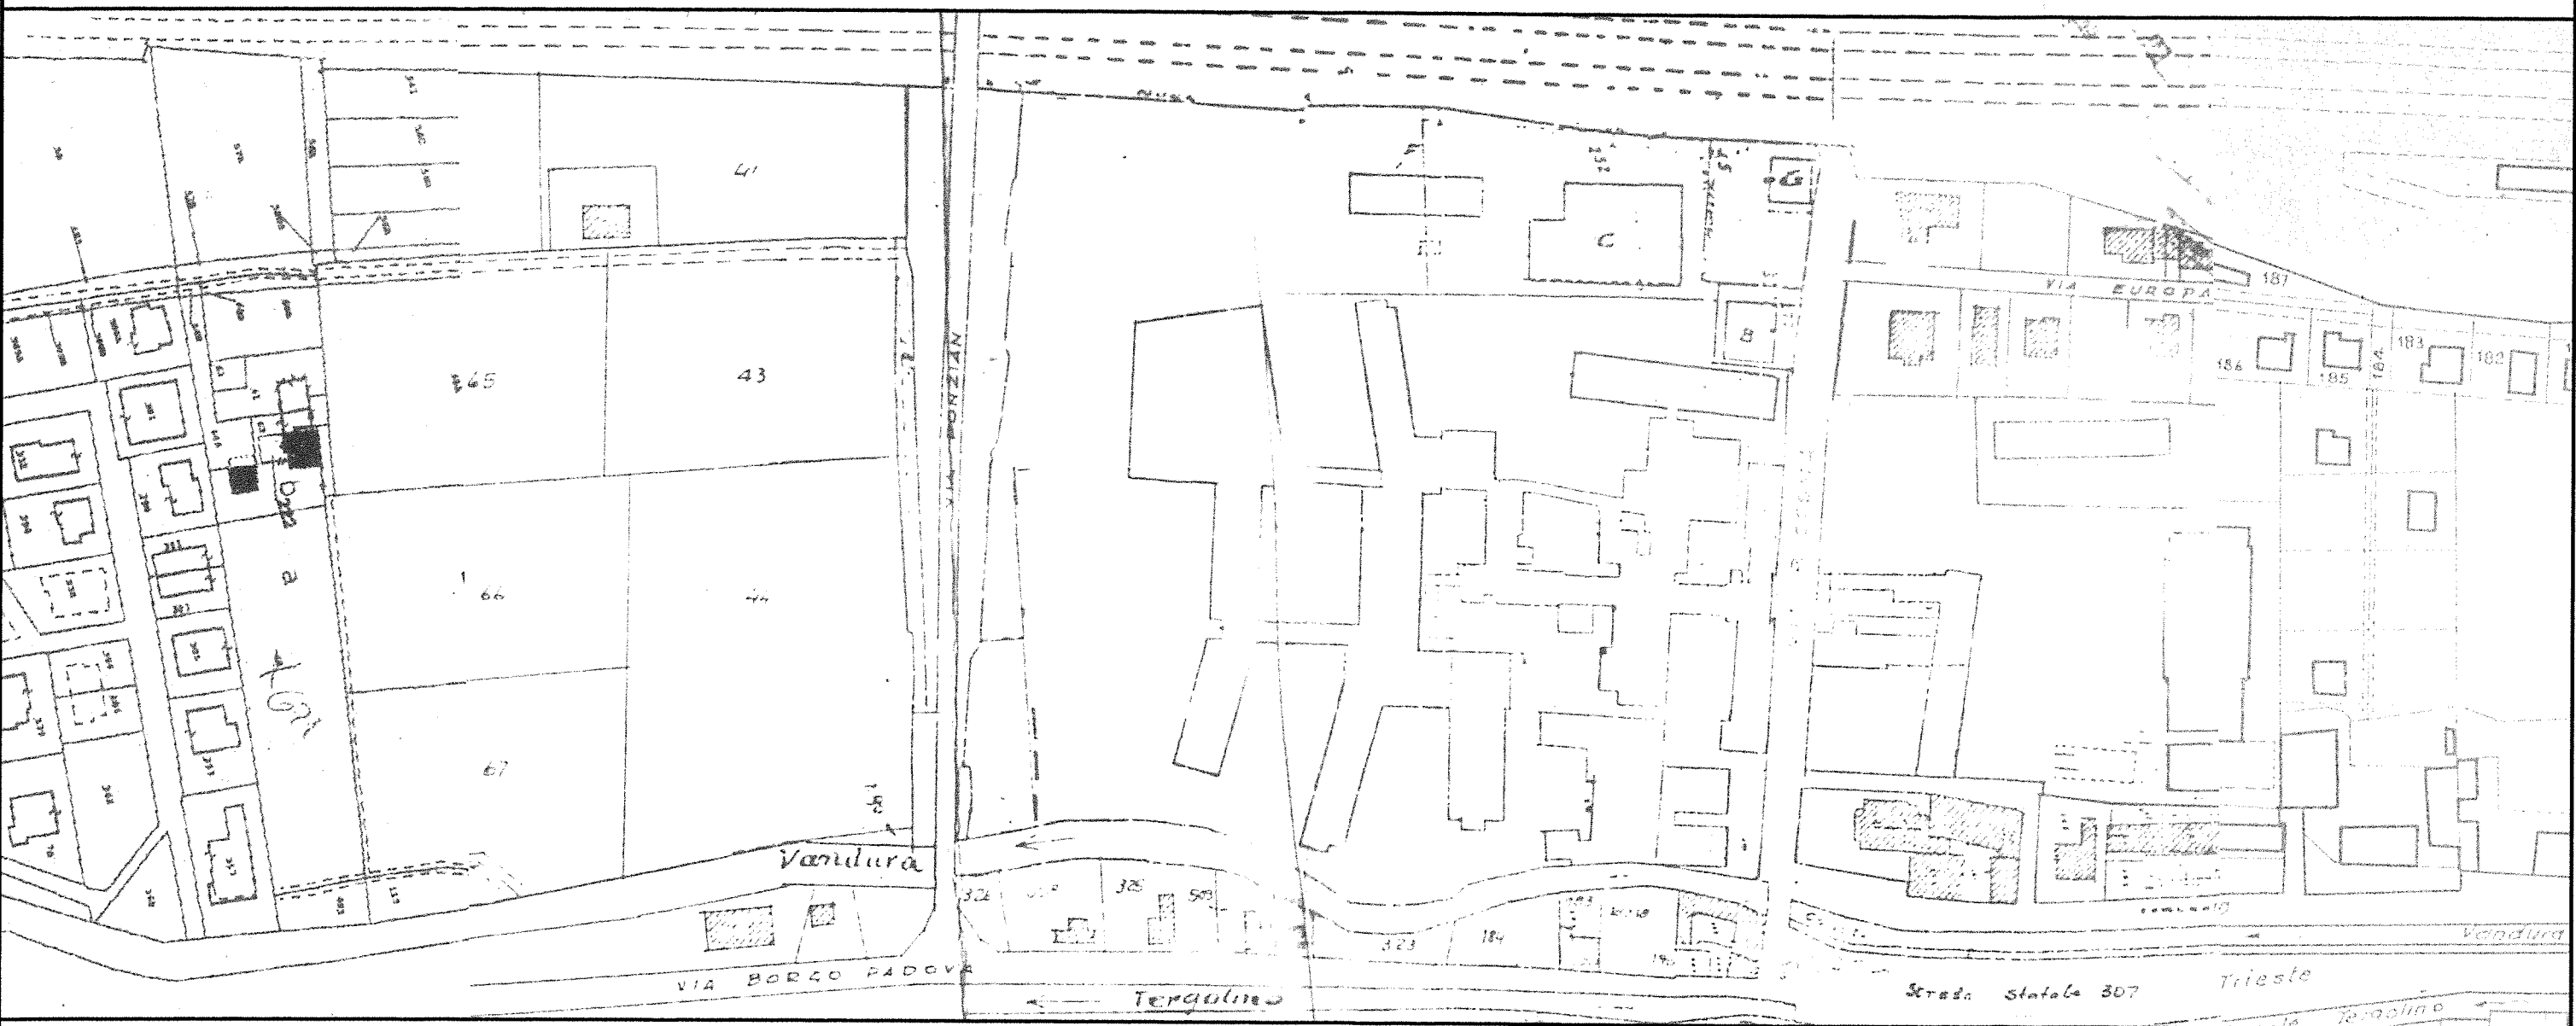


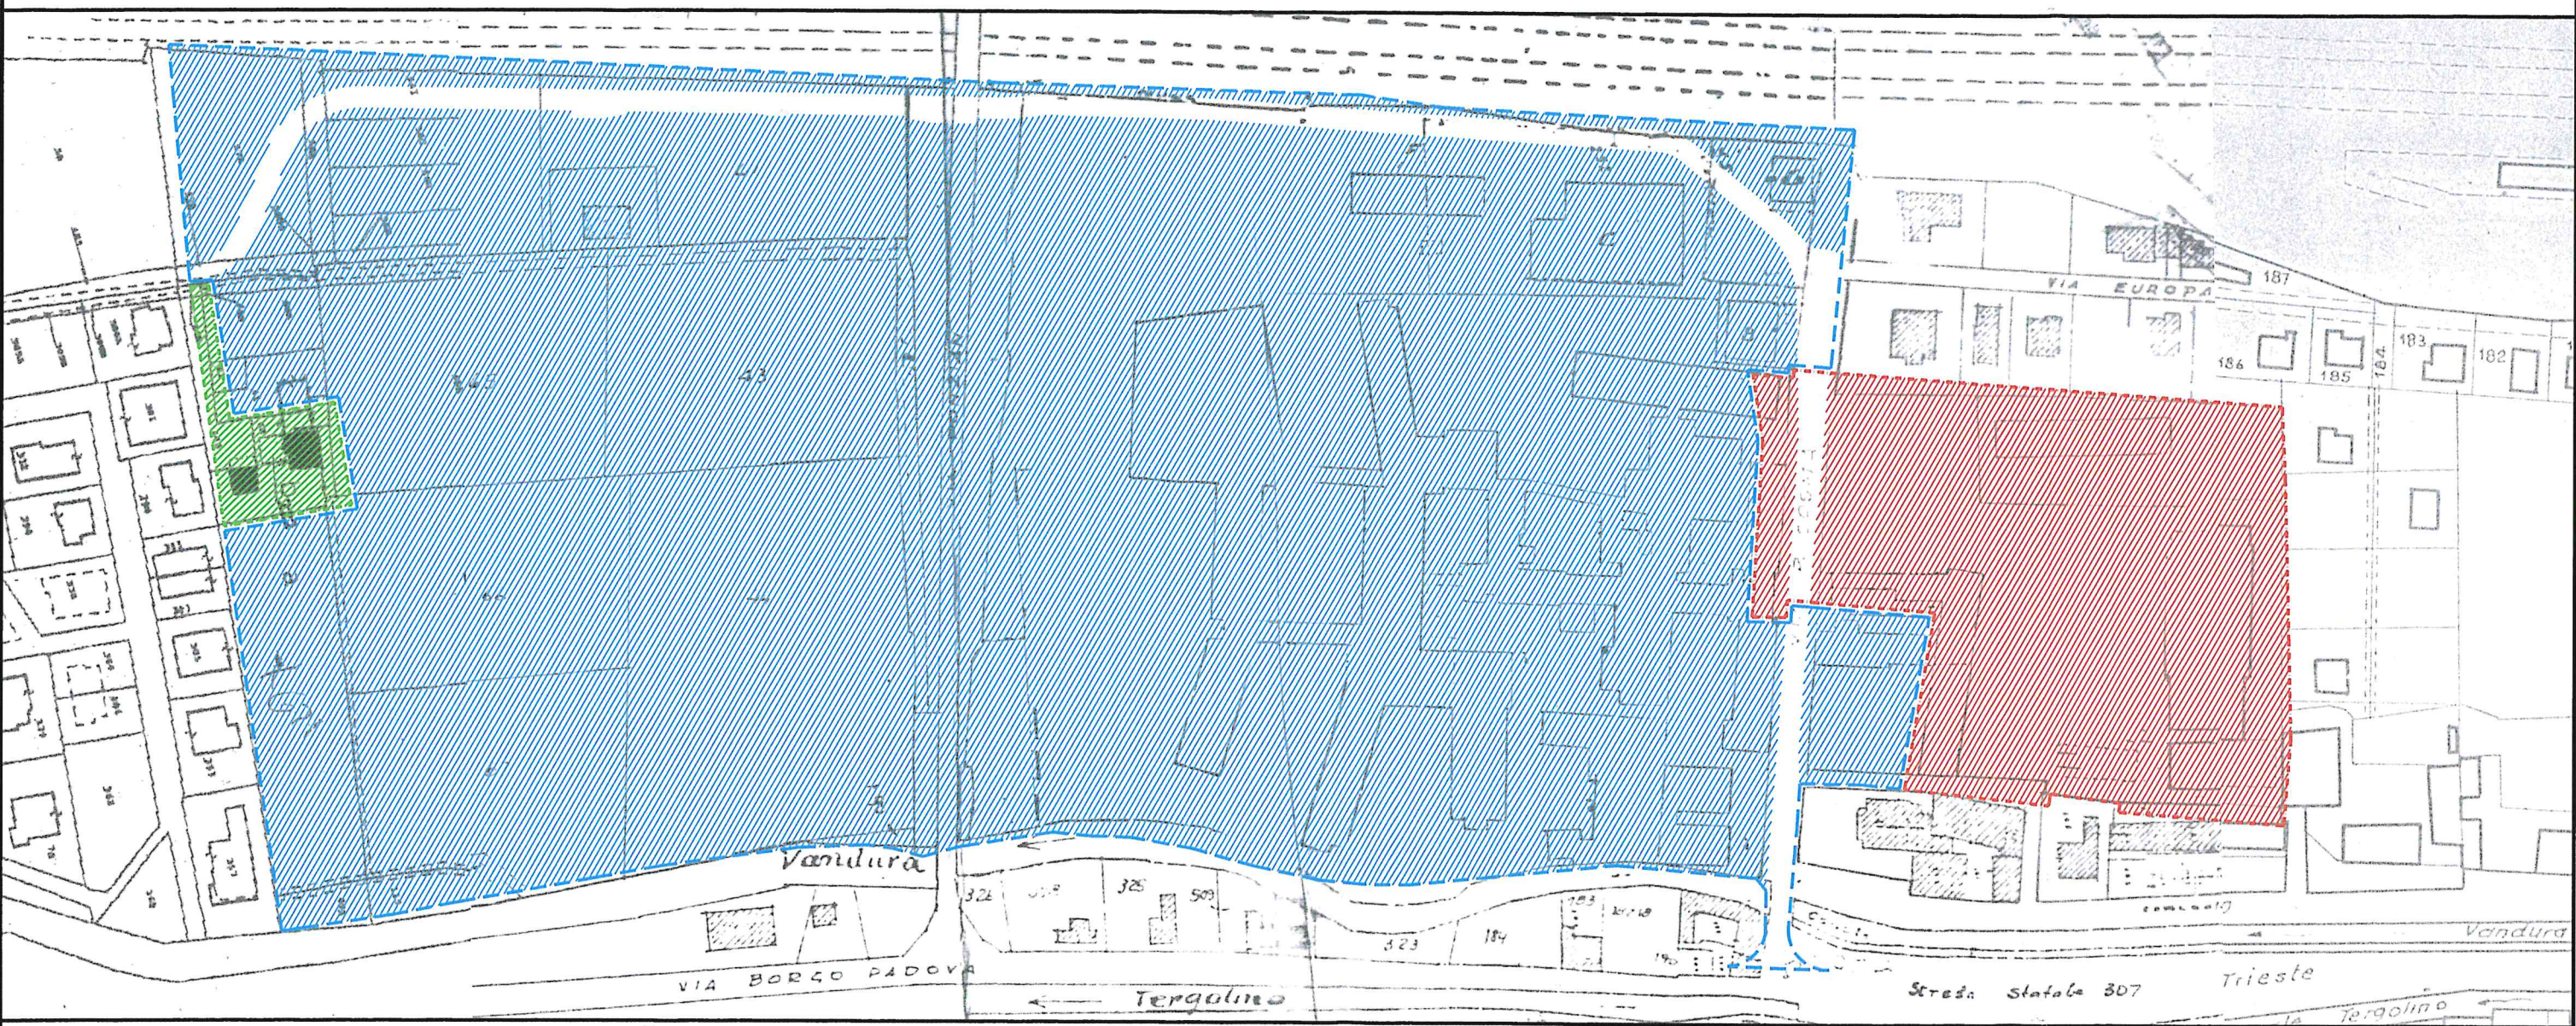

ESTRATTO CATASTALE scala 1:2.000
CON SOVRAPPOSIZIONE DELLA ZONIZZAZIONE

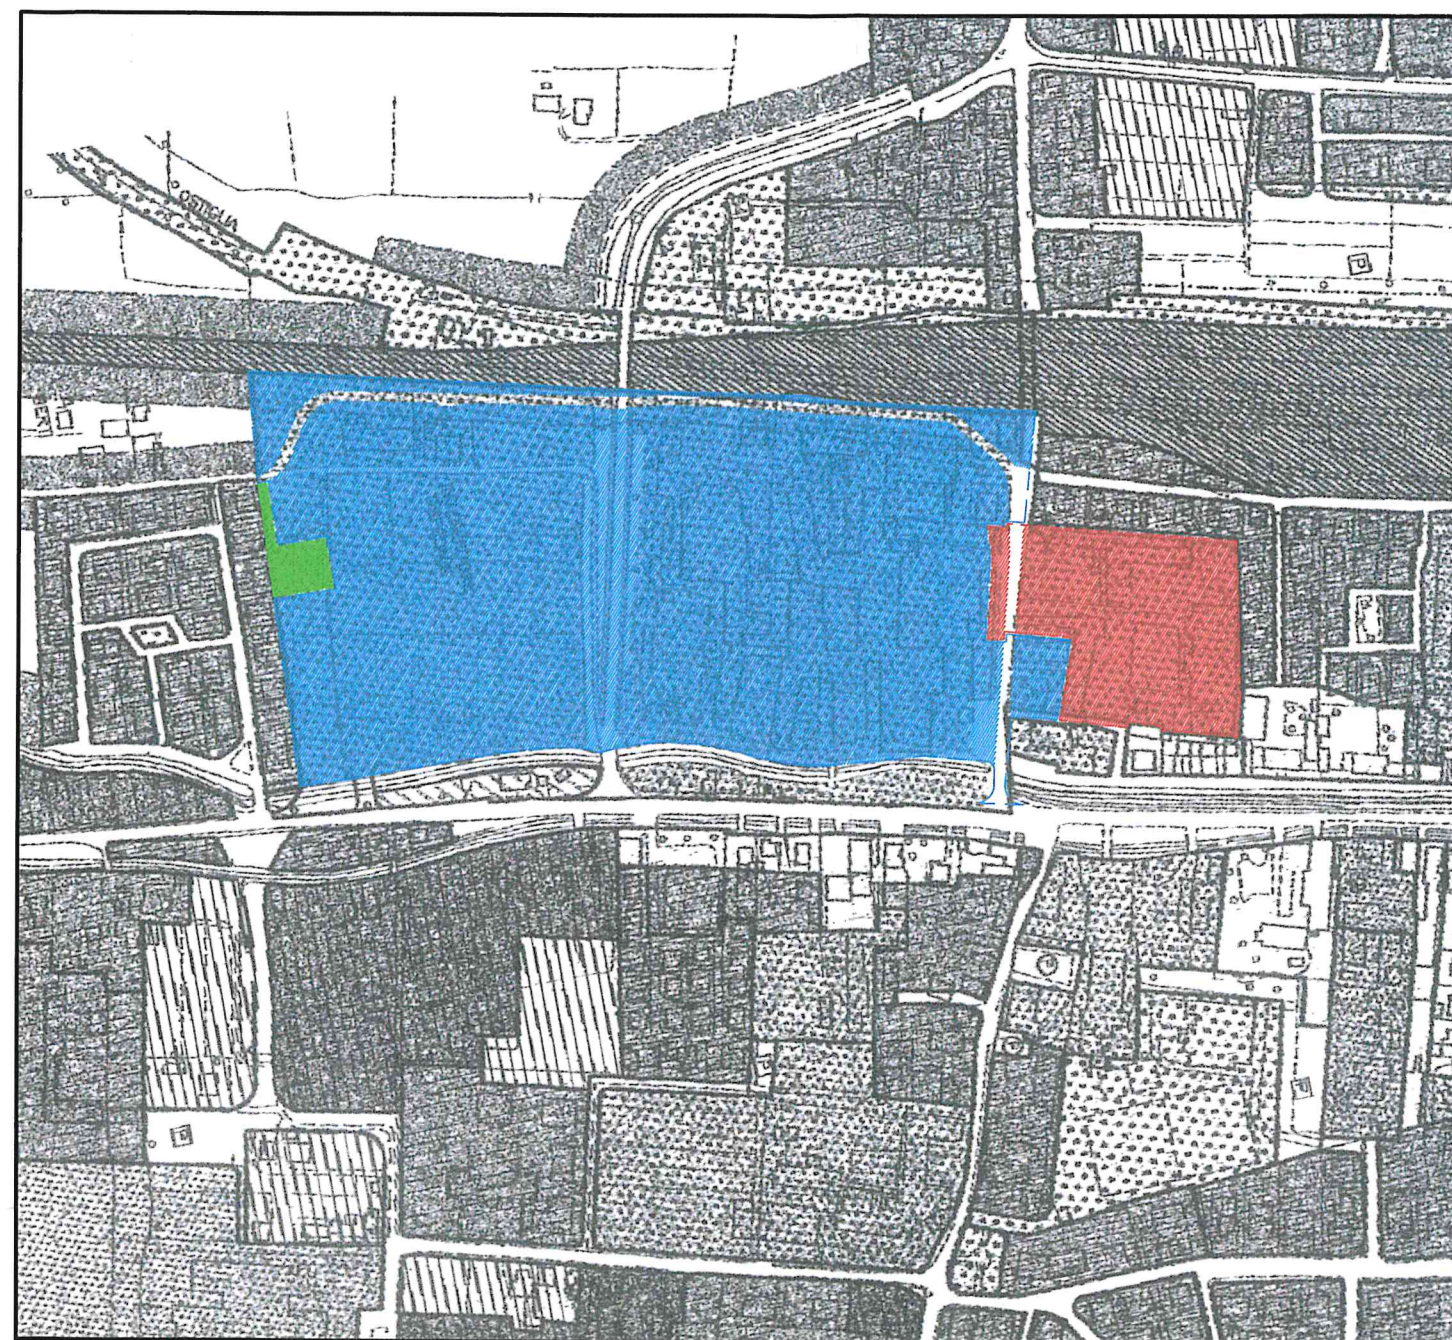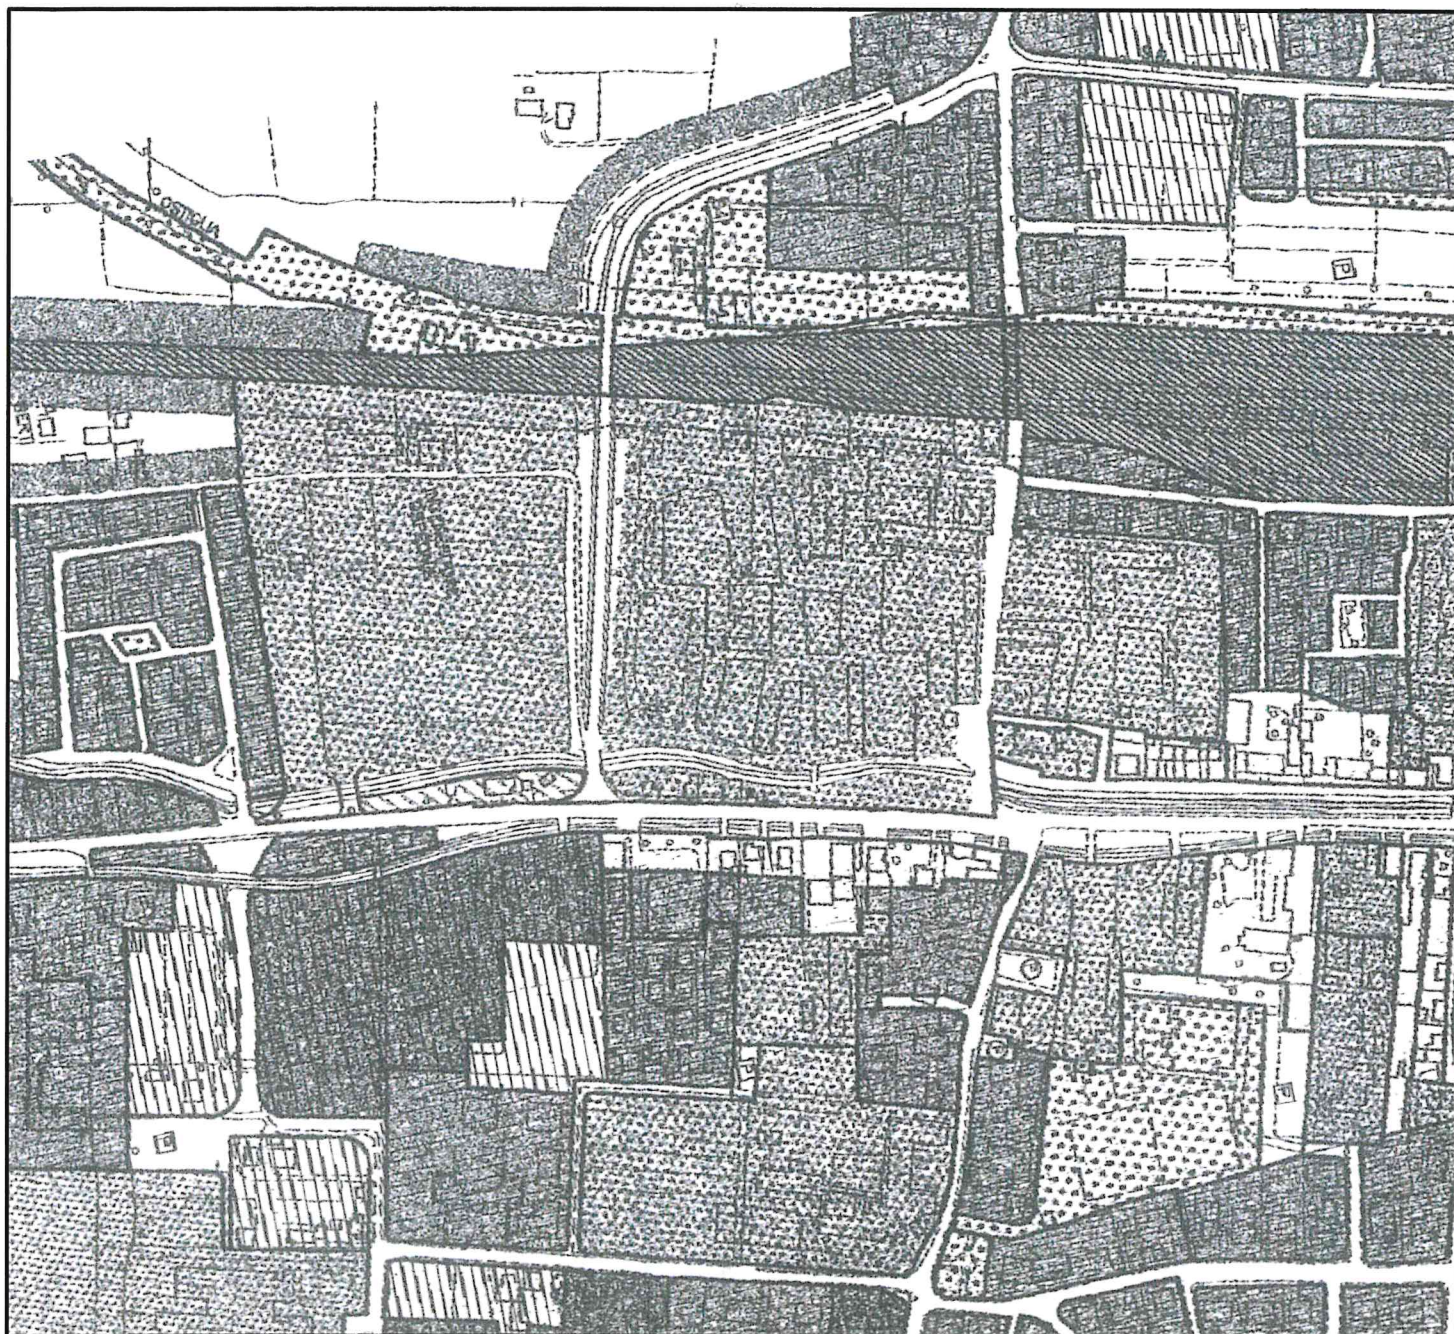

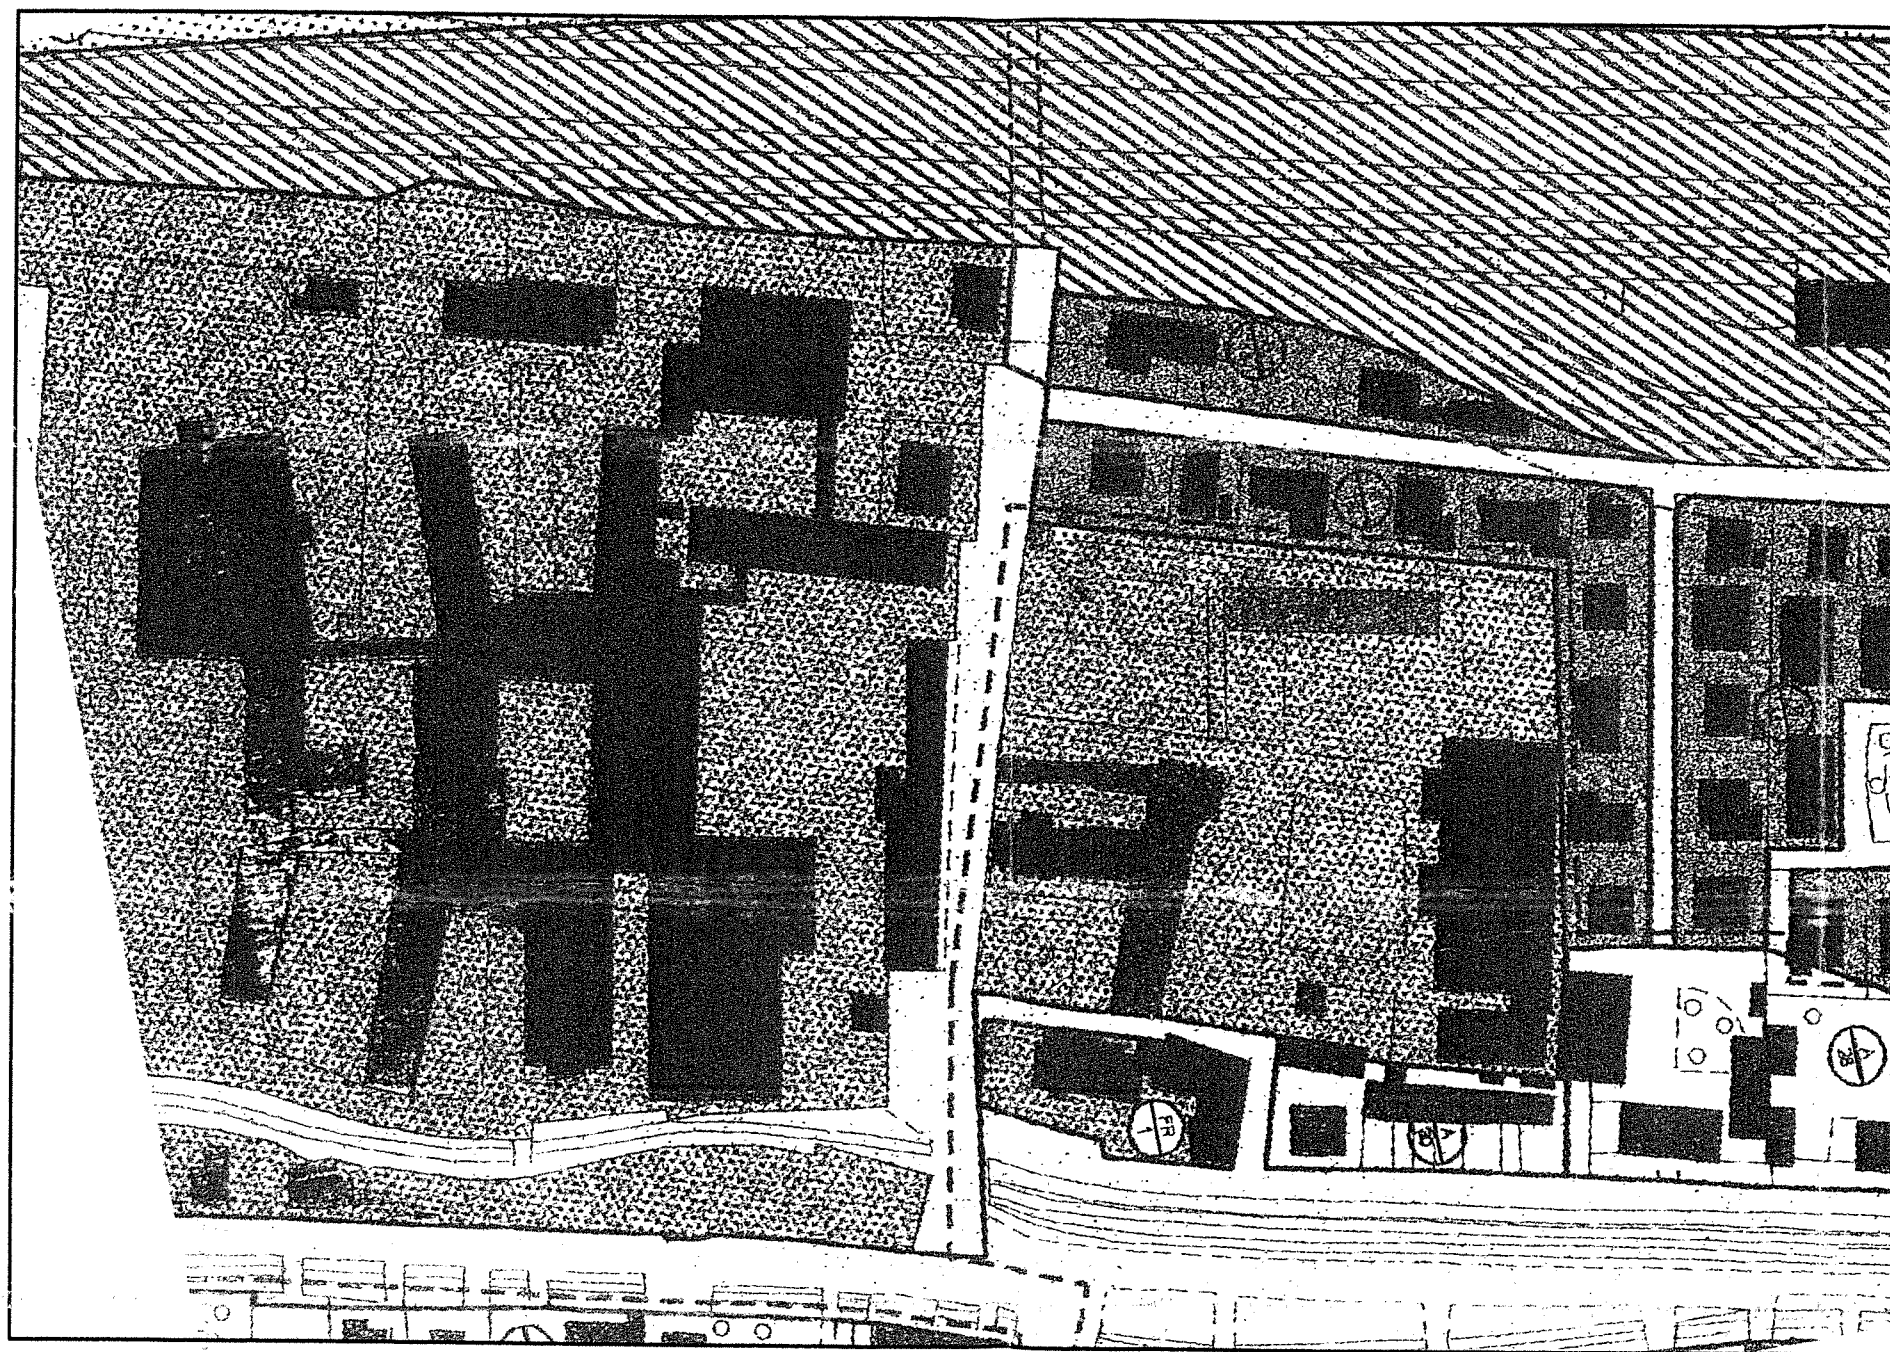

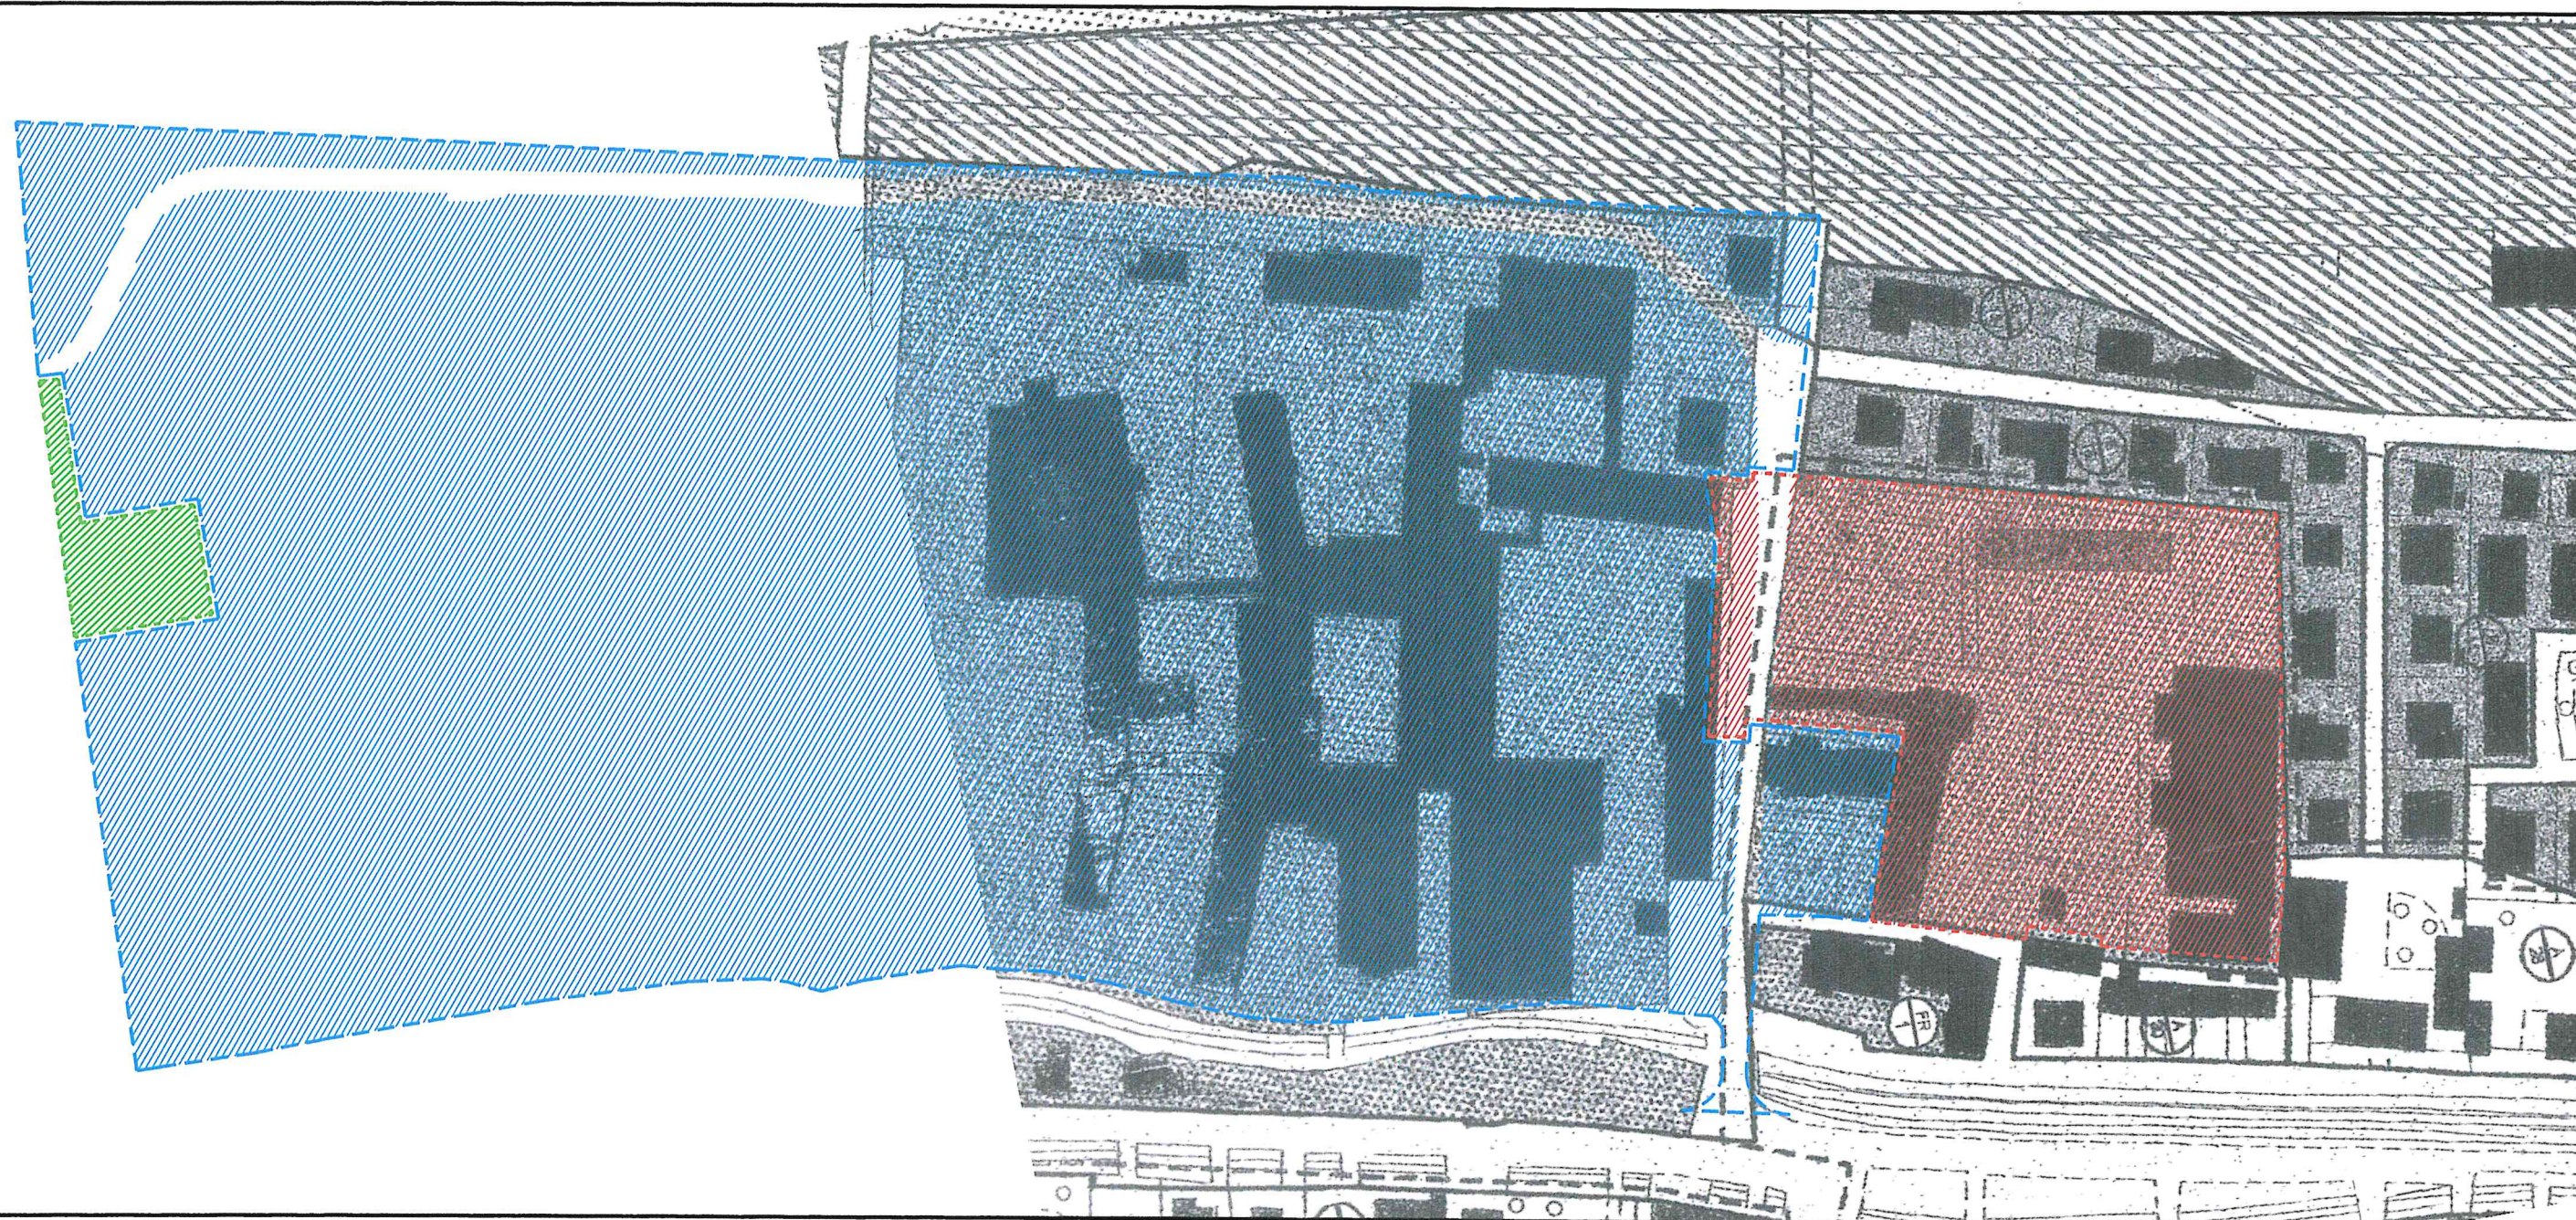

VARIANTE AL P.R.G. RELATIVAMENTE ALLE SOLE AREE INTERNE
ALL'AMBITO DI INTERVENTO scala 1:2000