


LEGENDA:

- - - - - Limite Piano Urbanistico Attuativo
- - - - - Limite aree cedute al Comune con atto n. 11094 serie 1T registrato a Padova il 23-07-2012
- - - - - Linea di massimo inviluppo
- Fabbricati di progetto
- Sede stradale, percorsi pubblici, marciapiedi accesso ciclo-pedonale
- Verde pubblico da standard
- Area ceduta al Comune con finalità di perequazione urbanistica

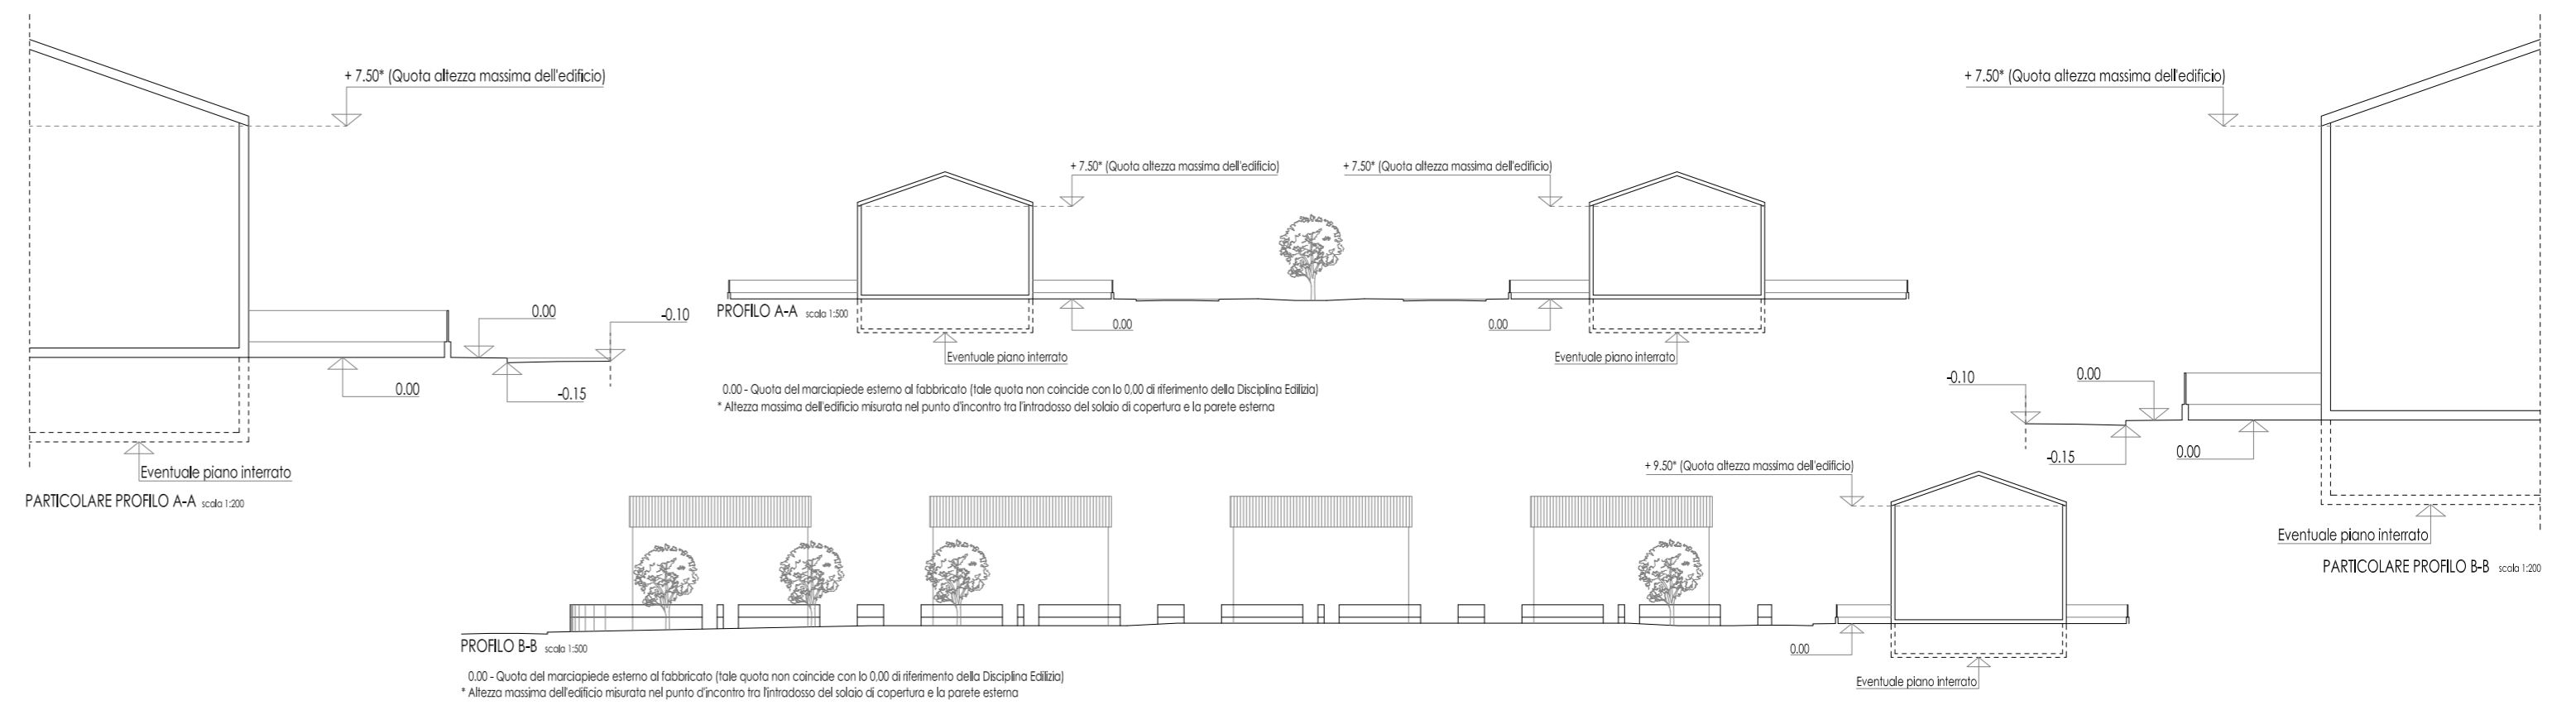

Comune di Camposampiero
 (Provincia di Padova)

Piano Urbanistico Attuativo "VANDURA"

committenti:
IMMOBILIARE VALSECCHI S.A.S. DI BENOZZO STEFANIA & C.
 Contra' Madonna delle Grazie n. 20/e - 35012, Camposampiero (PD)
FIN. SAN LEONARDO DI CAMPORESE BATTISTA & C. S.A.S.
 Via Desman n. 102/b - 35010, Borgoricco (PD)

progettisti incaricati:

Via P.A. Saccardin, 4
 35123 PADOVA
 Tel. 049 635427 Fax 049 8752117
 info@studiogaleazzo.eu
 www.studiogaleazzo.eu

libralon, baggio
architetti

Remigio Libralon e Andrea Baggio architetti
 contra' madonna delle grazie n. 43/1
 35012, camposampiero (pd)
 telefono 049 5793493 - fax 049 9302776
 e-mail: info@libralonbaggio.it
 web: www.libralonbaggio.it

collaboratori:
 gabriele piva architetto, fabio giorgetti geometra
 oliviero dionese e alessandra fardin architetti, andrea rizzato e matteo squarise geometri

Camposampiero, Settembre 2012
 i° Aggiornamento, Marzo 2013.

Redatto Arch. Gabriele Piva	Verificato Arch. Giorgio Galeazzo	Approvato Arch. Giorgio Galeazzo
Nome file CPUA-P5.dwg		

Tavola n. 5 Scala 1:500
PROFILI NORMATIVI REGOLATORI

