

LEGENDA:

- - - - - Limite Piano Urbanistico Attuativo
 - - - - - Limite aree cedute al Comune con atto n. 11094 serie 1T registrato a Padova il 23-07-2012
 - - - - - Limite massimo inviluppo
-
- Fabbricati di progetto
 - Aree private
 - Area ceduta al Comune con finalità di perequazione urbanistica
-
- PAVIMENTAZIONI**
- strade e banchine in conglomerato bituminoso
 - Stalli di sosta per auto in masselli di cls drenanti con sottofondo e riempimento in pietrisco
 - Verde pubblico da standard/tappeto erboso
-
- SEGNALITICA STRADALE**
- Segnaletica orizzontale
 - Segnaletica verticale
-
- SPECIE ARBOREE**
- Cb** Carpinus Betulus (Carpino bianco)
 - Lt** Liriodendron Tulipifera (Tulipifero)
-
- ARREDO URBANO**
- Panchine pubbliche
 - Cestini portarifiuti
-
- Marciapiedi e/o percorsi ciclopedonali in conglomerato bituminoso

Comune di Camposampiero

(Provincia di Padova)

Piano Urbanistico Attuativo "VANDURA"

committenti:

IMMOBILIARE VALSECCHI S.A.S. DI BENOZZO STEFANIA & C.

Contra' Madonna delle Grazie n. 20/e - 35012, Camposampiero (PD)

FIN. SAN LEONARDO DI CAMPORESE BATTISTA & C. S.A.S.

Via Desman n. 102/b - 35010, Borgoricco (PD)

progettisti incaricati:



Via 3A Saccardo, 4
35123 PADOVA
Tel. 049 635427 Fax 049 8752117
Info@studiogaleazzo.eu
www.studiogaleazzo.eu

libralon, baggio
architetti

Remigio Libralon e Andrea Baggio architetti
contra' madonna delle grazie n. 43/1
35012, camposampiero (pd)
telefono 049 5793493 - fax 049 9302776
e-mail: info@libralonbaggio.it
web: www.libralonbaggio.it

collaboratori:

gabriele piva architetto, fabio giorgetti geometra

oliviero dionese e alessandra fardin architetti, andrea rizzato e matteo squarise geometri

Camposampiero, Settembre 2012


1° Aggiornamento, Marzo 2013.

Redatto Arch. Gabriele Piva	Verificato Arch. Giorgio Galeazzo	Approvato Arch. Giorgio Galeazzo
---------------------------------------	---------------------------------------------	--------------------------------------------


Nome file
CPUA-P13.dwg

Tavola n. 13
SISTEMAZIONE DEL VERDE
E SEGNALETICA STRADALE

Scala 1:500

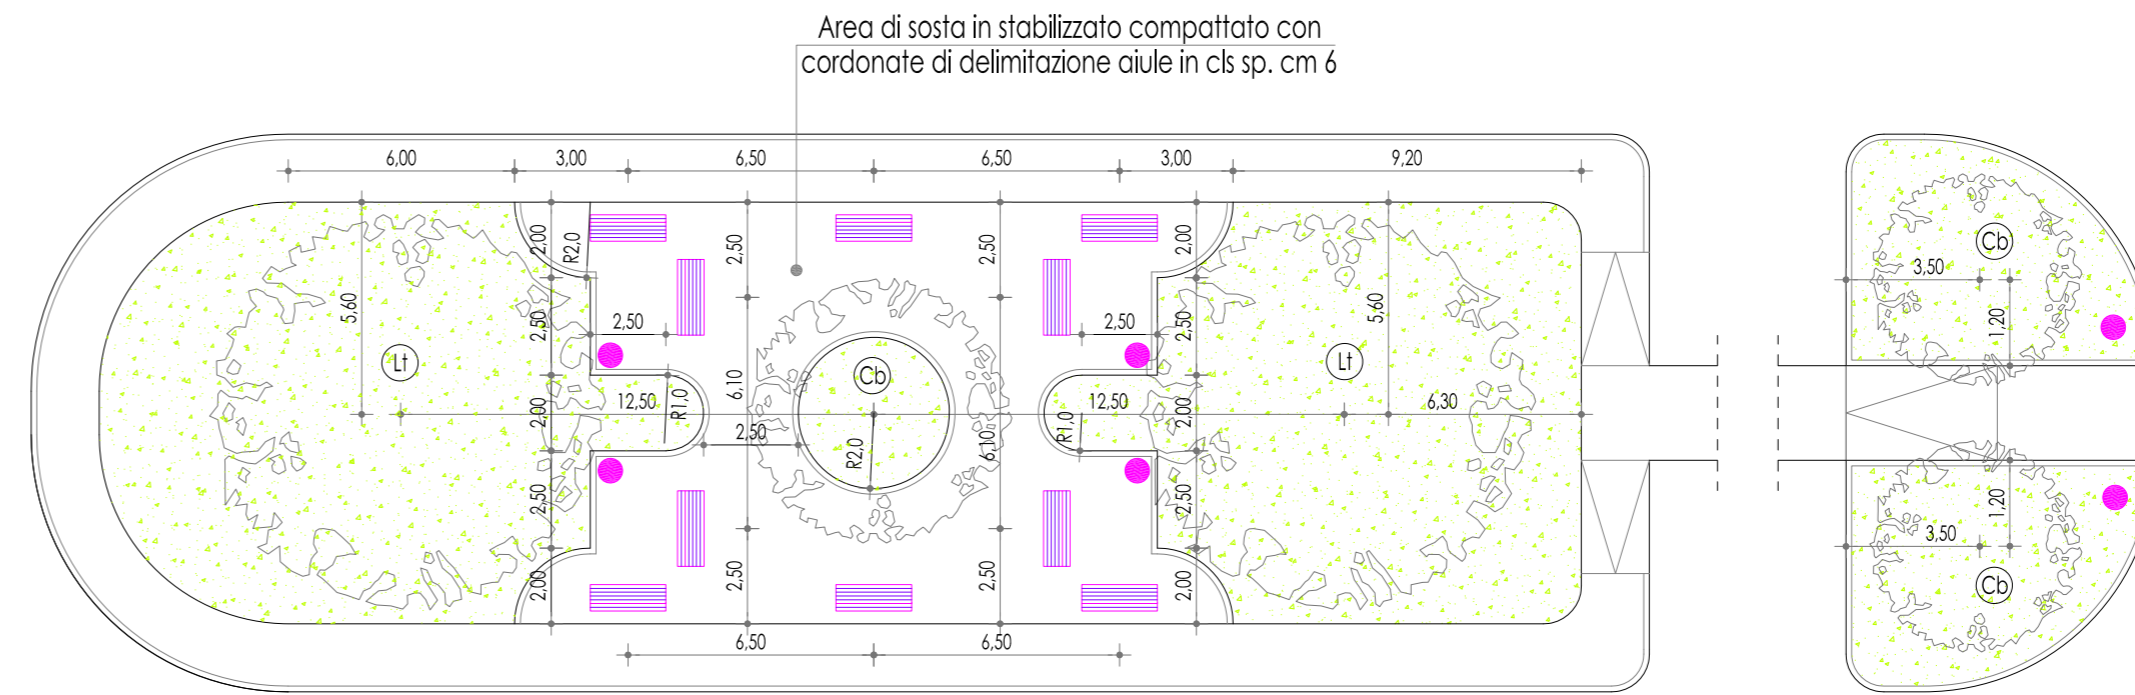

PARTICOLARE AREE A VERDE scala 1:200

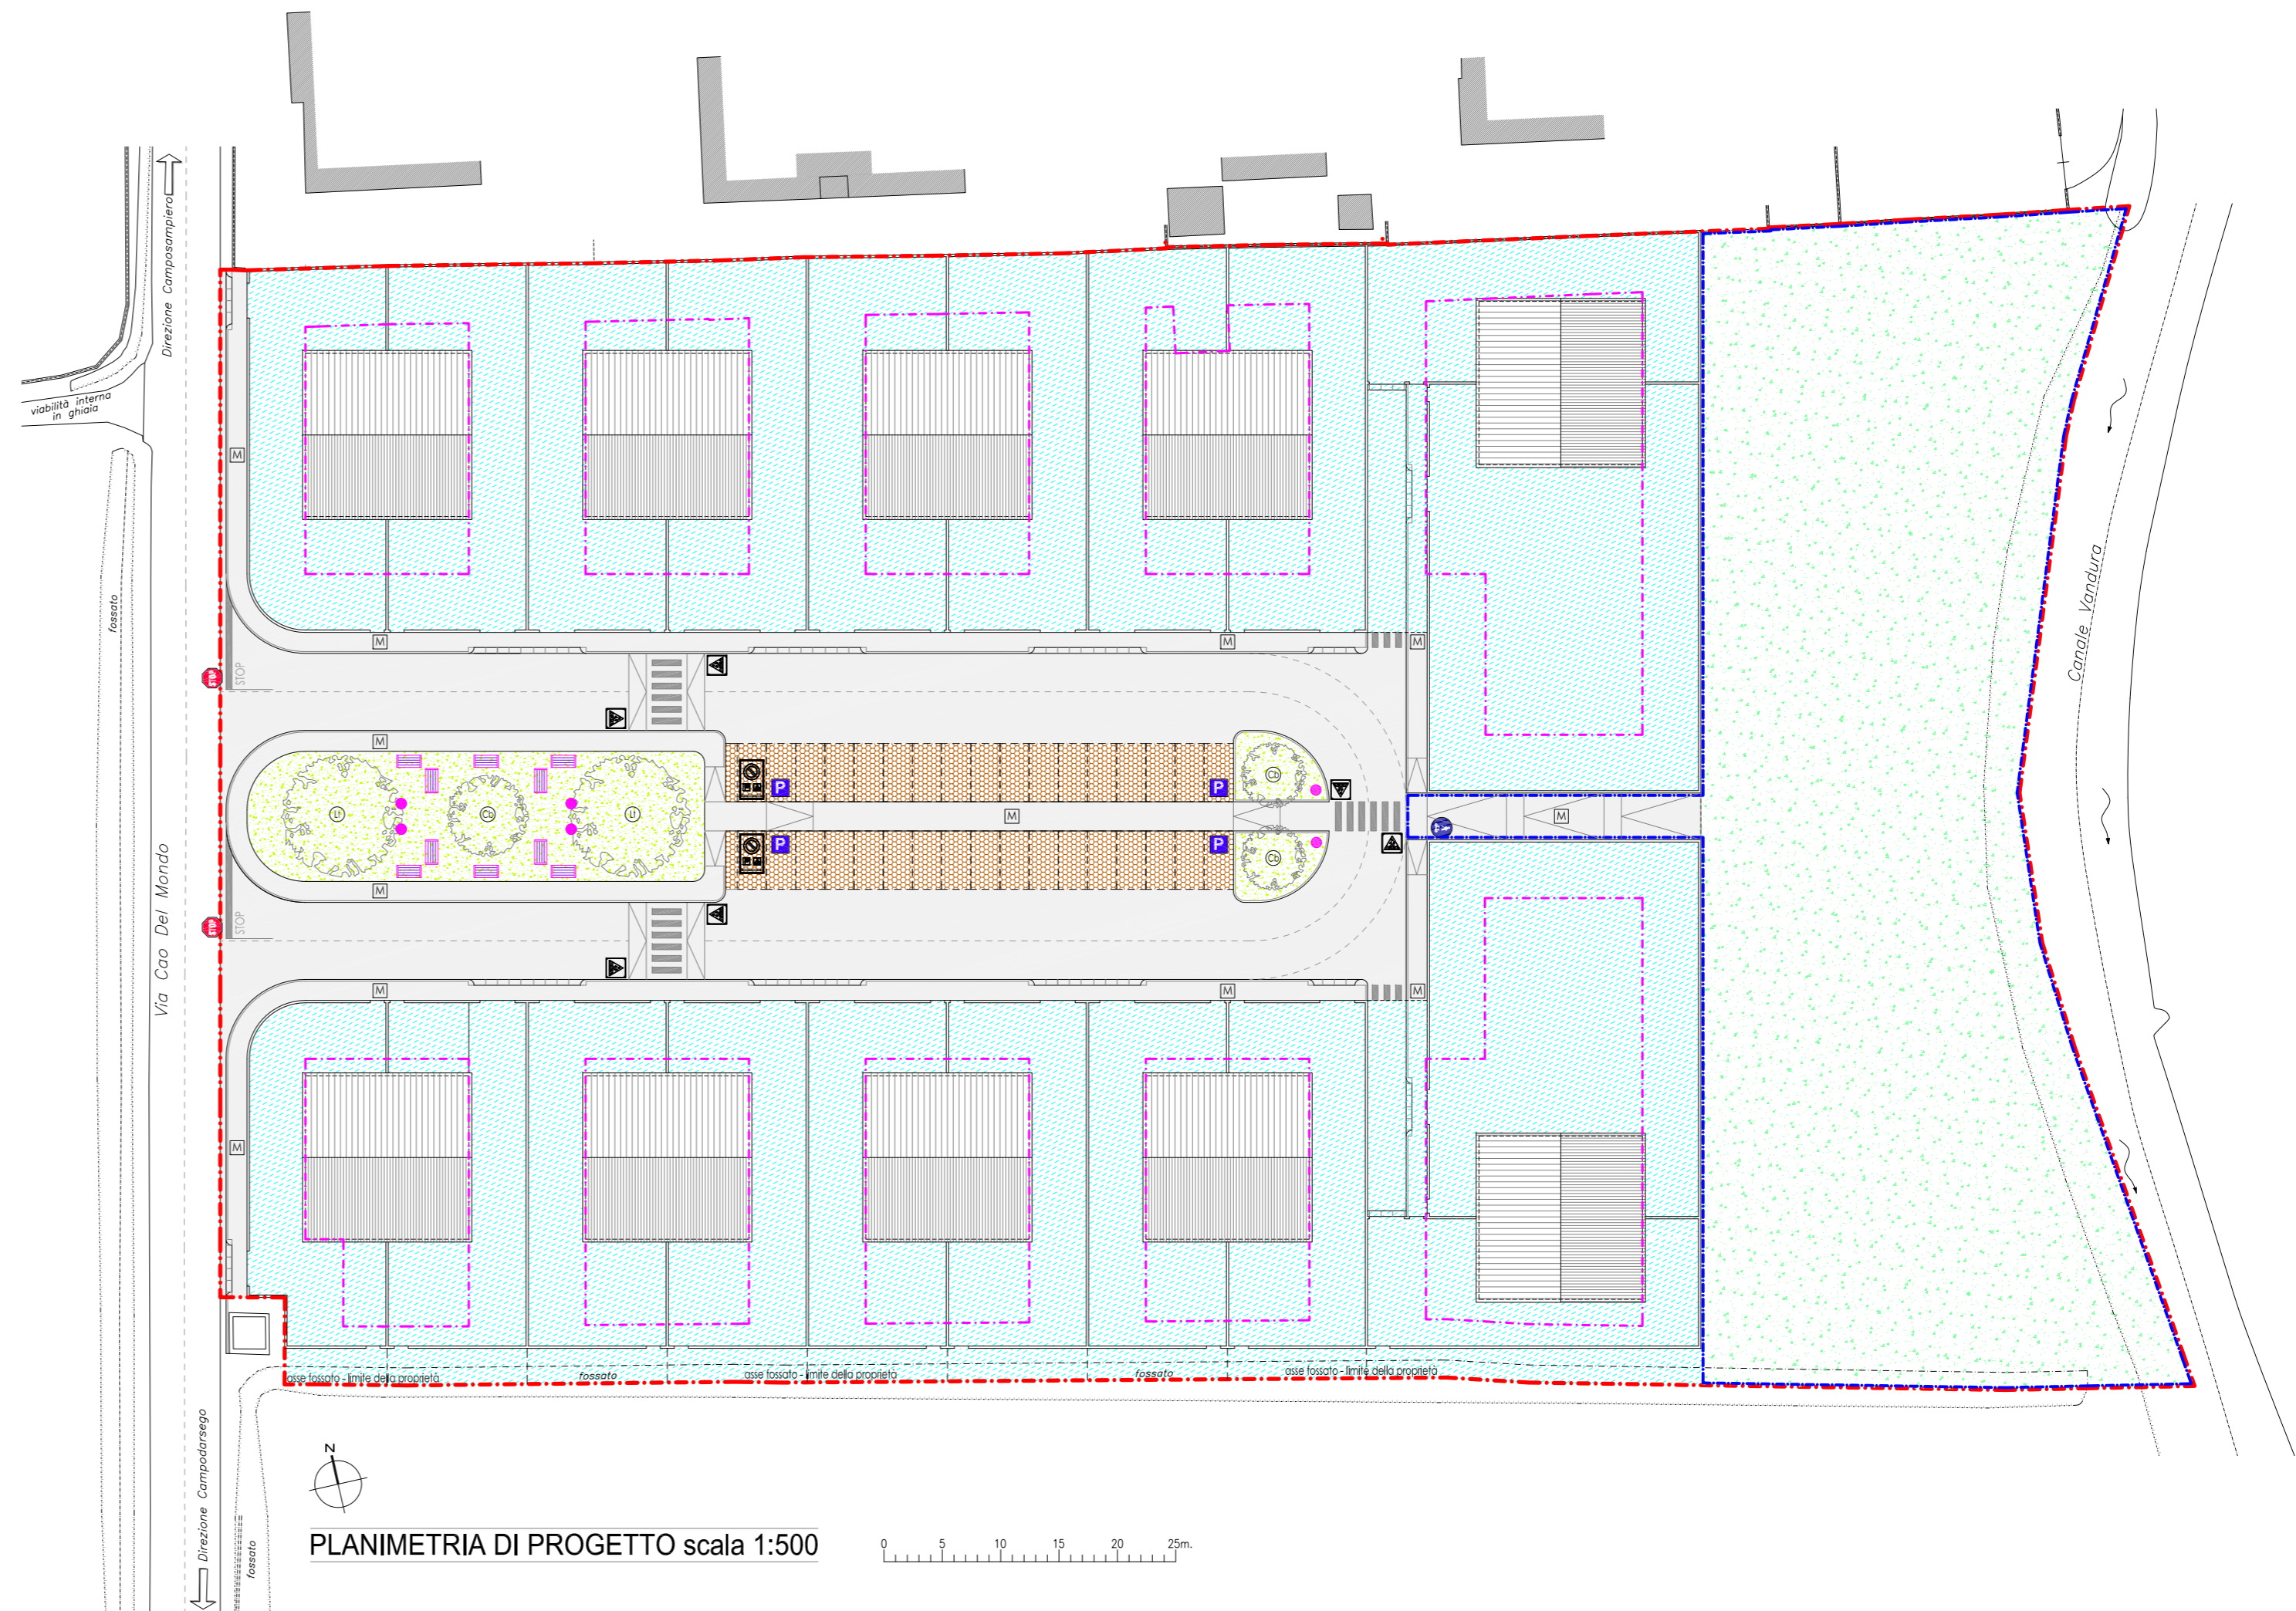

PLANIMETRIA DI PROGETTO scala 1:500