


LEGENDA

- Rete regionale
- Rete consortile
- Confini comunali
- Bacini di laminazione**
- In fase di realizzazione
- Strutturale
- Interventi localizzati**
- ★ Manutenzione
- ★ Strutturale
- Interventi lineari**
- Manutenzione
- Strutturale
- In fase di realizzazione

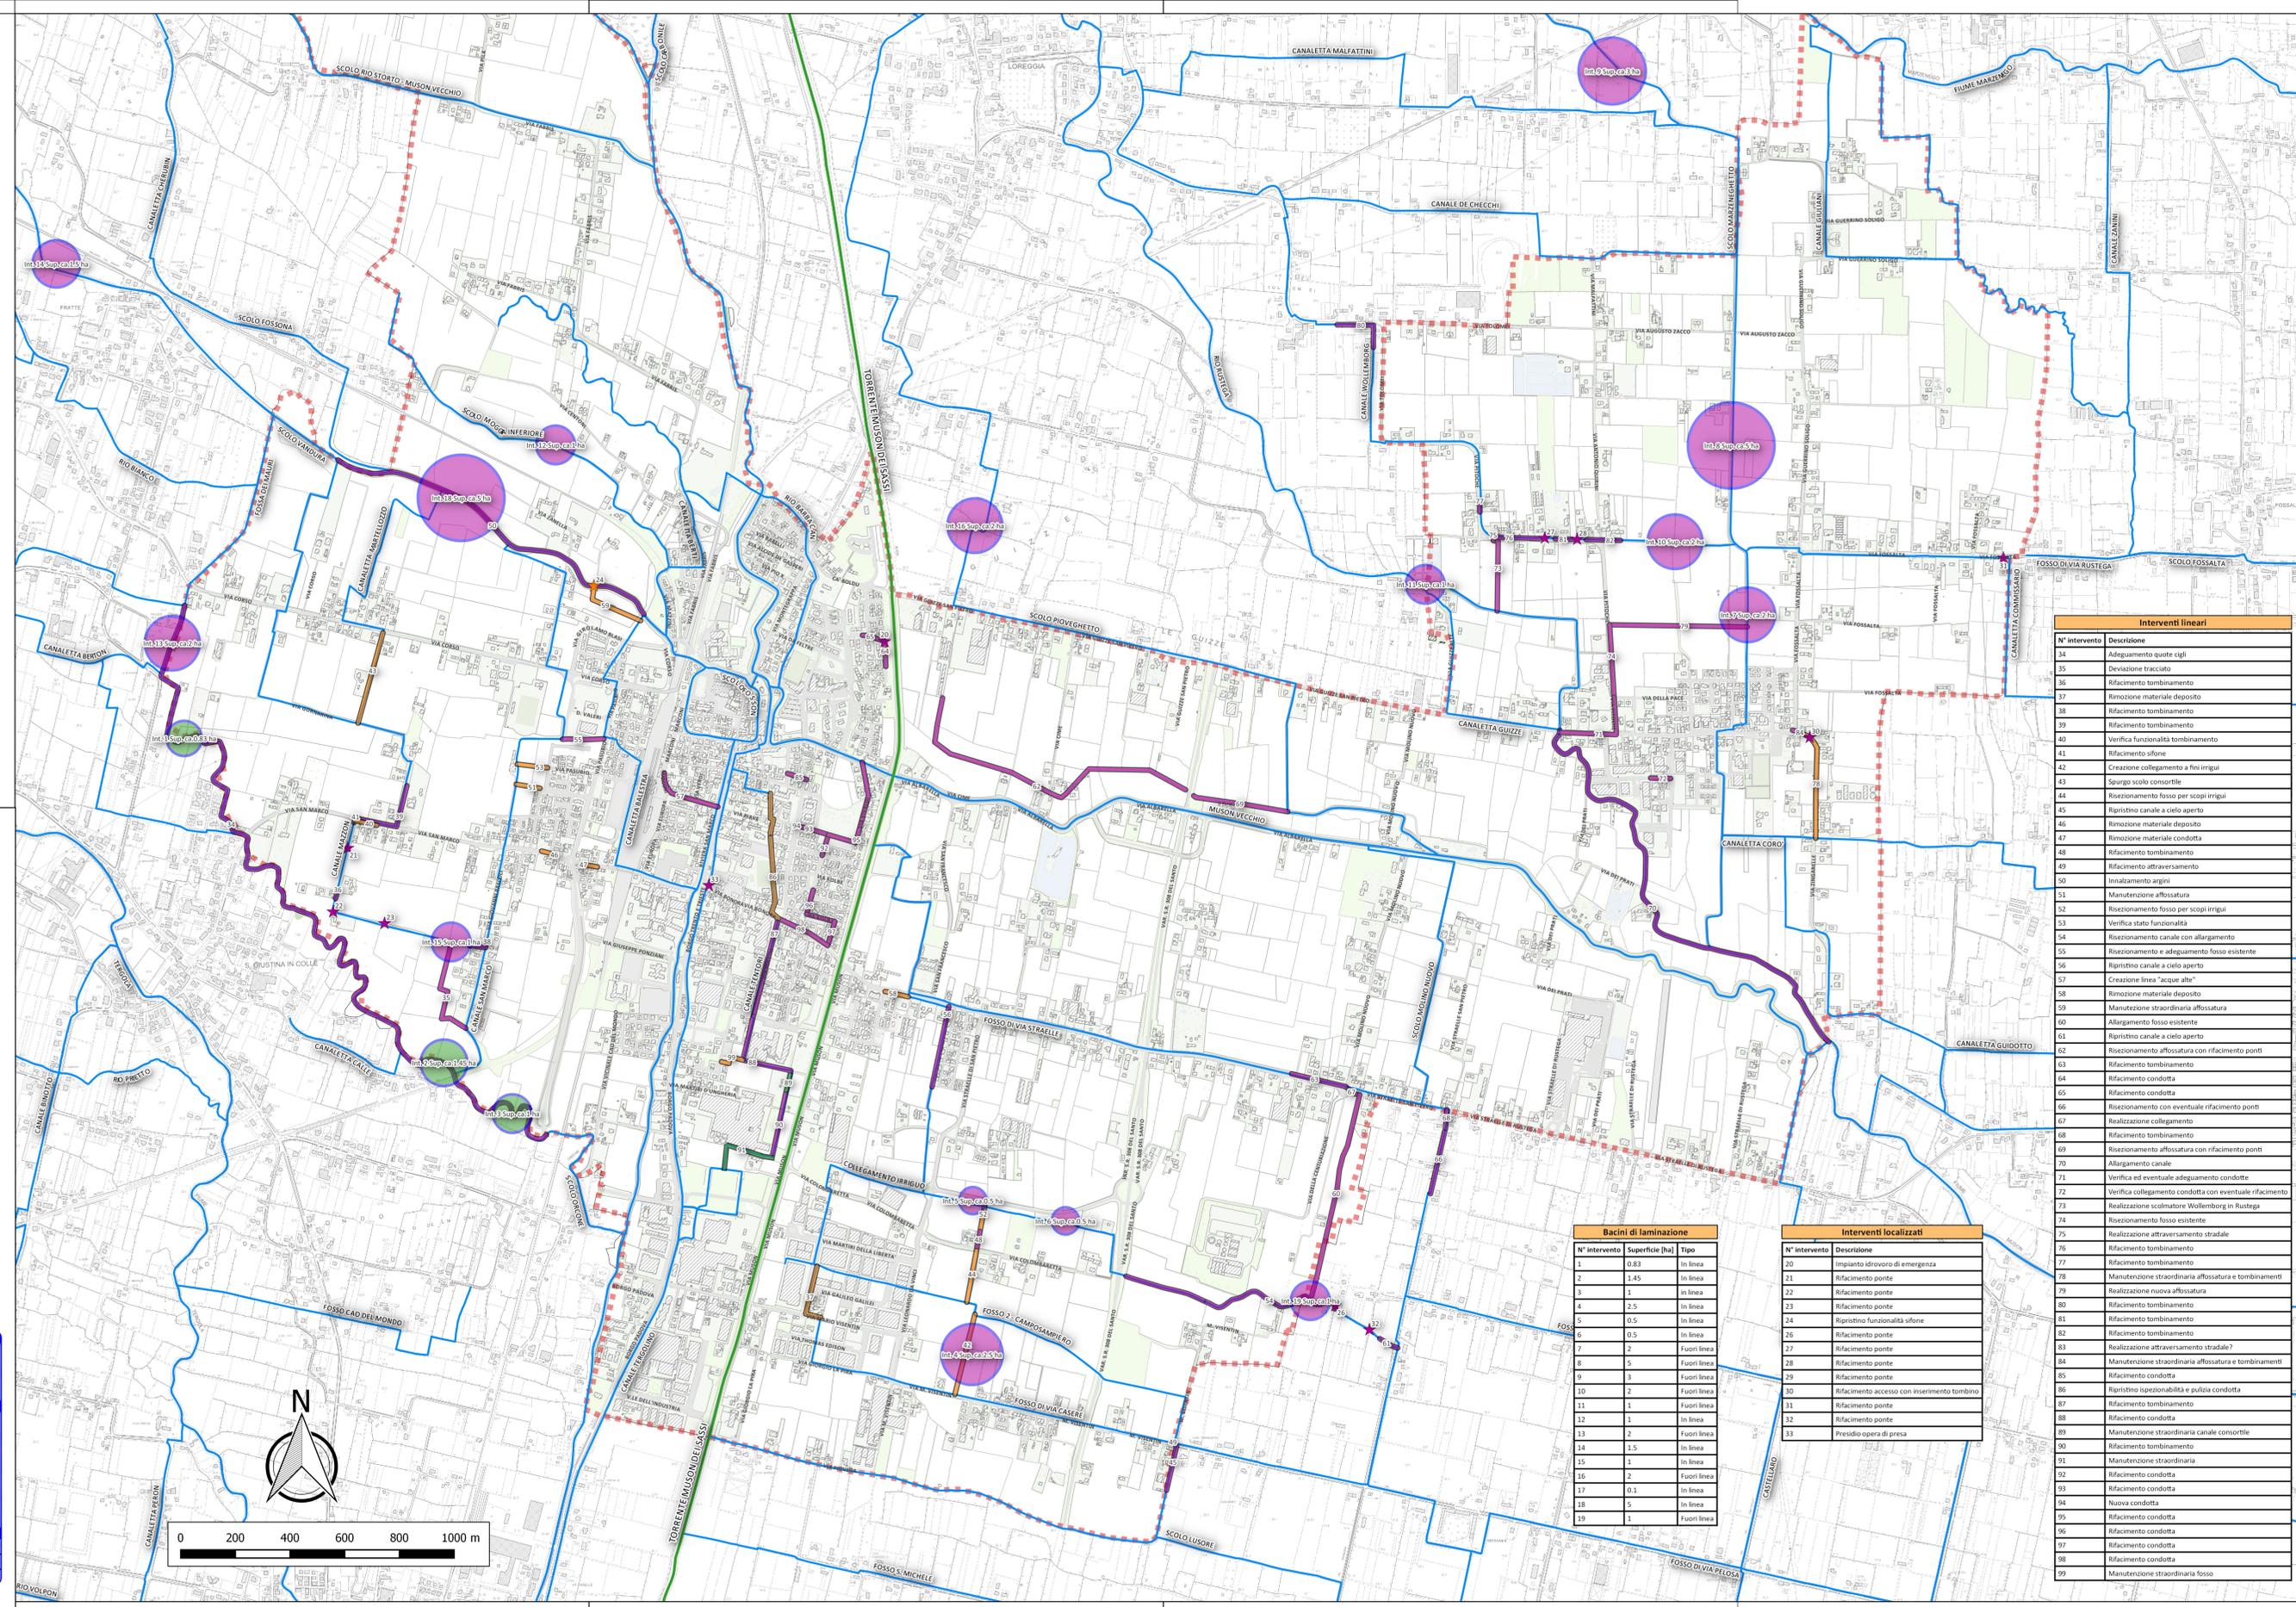

Interventi lineari	
N° intervento	Descrizione
34	Adeguamento quote cigli
35	Deviazione tracciato
36	Rifacimento tombinamento
37	Rimozione materiale deposito
38	Rifacimento tombinamento
39	Rifacimento tombinamento
40	Verifica funzionalità tombinamento
41	Rifacimento sifone
42	Creazione collegamento a fini irregui
43	Spurgo scolo consortile
44	Ripristino fosso per scopi irrigui
45	Ripristino canale a cielo aperto
46	Rimozione materiale deposito
47	Rimozione materiale condotta
48	Rifacimento tombinamento
49	Rifacimento attraversamento
50	Innalzamento argini
51	Manutenzione affossatura
52	Ricostruzione fosso per scopi irrigui
53	Verifica stato funzionalità
54	Ricostruzione canale con allargamento
55	Ricostruzione e adeguamento fosso esistente
56	Ripristino canale a cielo aperto
57	Creazione linea "acque alte"
58	Rimozione materiale deposito
59	Manutenzione straordinaria affossatura
60	Allargamento fosso esistente
61	Ripristino canale a cielo aperto
62	Ricostruzione affossatura con rifacimento ponti
63	Rifacimento tombinamento
64	Rifacimento condotta
65	Rifacimento condotta
66	Ricostruzione con eventuale rifacimento ponti
67	Realizzazione collegamento
68	Rifacimento tombinamento
69	Ricostruzione affossatura con rifacimento ponti
70	Allargamento canale
71	Verifica ed eventuale adeguamento condotte
72	Verifica collegamento condotta con eventuale rifacimento
73	Realizzazione scollatore Wollenburg in Rustega
74	Ricostruzione fosso esistente
75	Realizzazione attraversamento stradale
76	Rifacimento tombinamento
77	Rifacimento tombinamento
78	Manutenzione straordinaria affossatura e tombinamenti
79	Realizzazione nuova affossatura
80	Rifacimento tombinamento
81	Rifacimento tombinamento
82	Rifacimento tombinamento
83	Realizzazione attraversamento stradale?
84	Manutenzione straordinaria affossatura e tombinamenti
85	Rifacimento condotta
86	Ripristino ispezionabilità e pulizia condotta
87	Rifacimento tombinamento
88	Rifacimento condotta
89	Manutenzione straordinaria canale consortile
90	Rifacimento tombinamento
91	Manutenzione straordinaria
92	Rifacimento condotta
93	Rifacimento condotta
94	Nuova condotta
95	Rifacimento condotta
96	Rifacimento condotta
97	Rifacimento condotta
98	Rifacimento condotta
99	Manutenzione straordinaria fosso

Bacini di laminazione		
N° intervento	Superficie [ha]	Tipo
1	0.83	In linea
2	1.45	In linea
3	1	In linea
4	2.5	In linea
5	0.5	In linea
6	0.5	In linea
7	2	Fuori linea
8	5	Fuori linea
9	3	Fuori linea
10	2	Fuori linea
11	1	Fuori linea
12	1	In linea
13	2	Fuori linea
14	1.5	In linea
15	1	In linea
16	2	Fuori linea
17	0.1	In linea
18	5	In linea
19	1	Fuori linea

Interventi localizzati	
N° intervento	Descrizione
20	Impianto idrovoro di emergenza
21	Rifacimento ponte
22	Rifacimento ponte
23	Rifacimento ponte
24	Ripristino funzionalità sifone
26	Rifacimento ponte
27	Rifacimento ponte
28	Rifacimento ponte
29	Rifacimento ponte
30	Rifacimento accesso con inserimento tombino
31	Rifacimento ponte
32	Rifacimento ponte
33	Presidio opera di presa


COMUNE DI CAMPOSAMPIERO
 Piazza Cavallotti, 15 - 35012 Camposampiero (PD)

CONSORZIO DI BONIFICA ACQUE RISORGIVE

Via Roma, 12 - 35014 VENEZIA
 email: consorzio@camposampiero.it
 www.camposampiero.it



DATA		ELABORATO			
DICEMBRE 2015		CARTA DEGLI INTERVENTI DI PROGETTO			
SCALA: 1:10.000					
CODICE ELABORATO: AR009 PA 03 03 00 00 PLSP 00		Consorzio di Bonifica Acque Risorgive			
Comune di Camposampiero		Ing. Carlo Bendicchio DIRETTORE			
Carlo Ganzò ASSESSORE ALLE POLITICHE AMBIENTALI E MANUTENZIONI		Ing. Michele Caffini DIRETTORE AREA TECNICA			
UFFICIO LAVORI PUBBLICI / MANUTENZIONI		Ing. Luca Mason - UFFICIO PIANIFICAZIONE E SVILUPPO OPERE geom. Michele Maragno - UFFICIO GESTIONE			
UFFICIO URBANISTICA / AMBIENTE					
REV. N°	DATA	MOTIVO DELLA REVISIONE	REDAZIONE	VERIFICA	APPROVAZIONE
0	27-11-2015	Prima emissione	L. Mason	L. Mason	M. Caffini

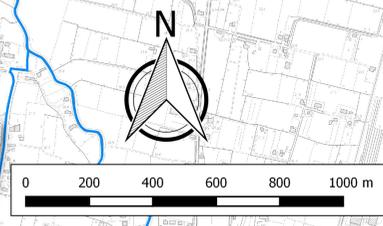

03.03.00 CARTA DEGLI INTERVENTI DI PROGETTO

AR009 PA