
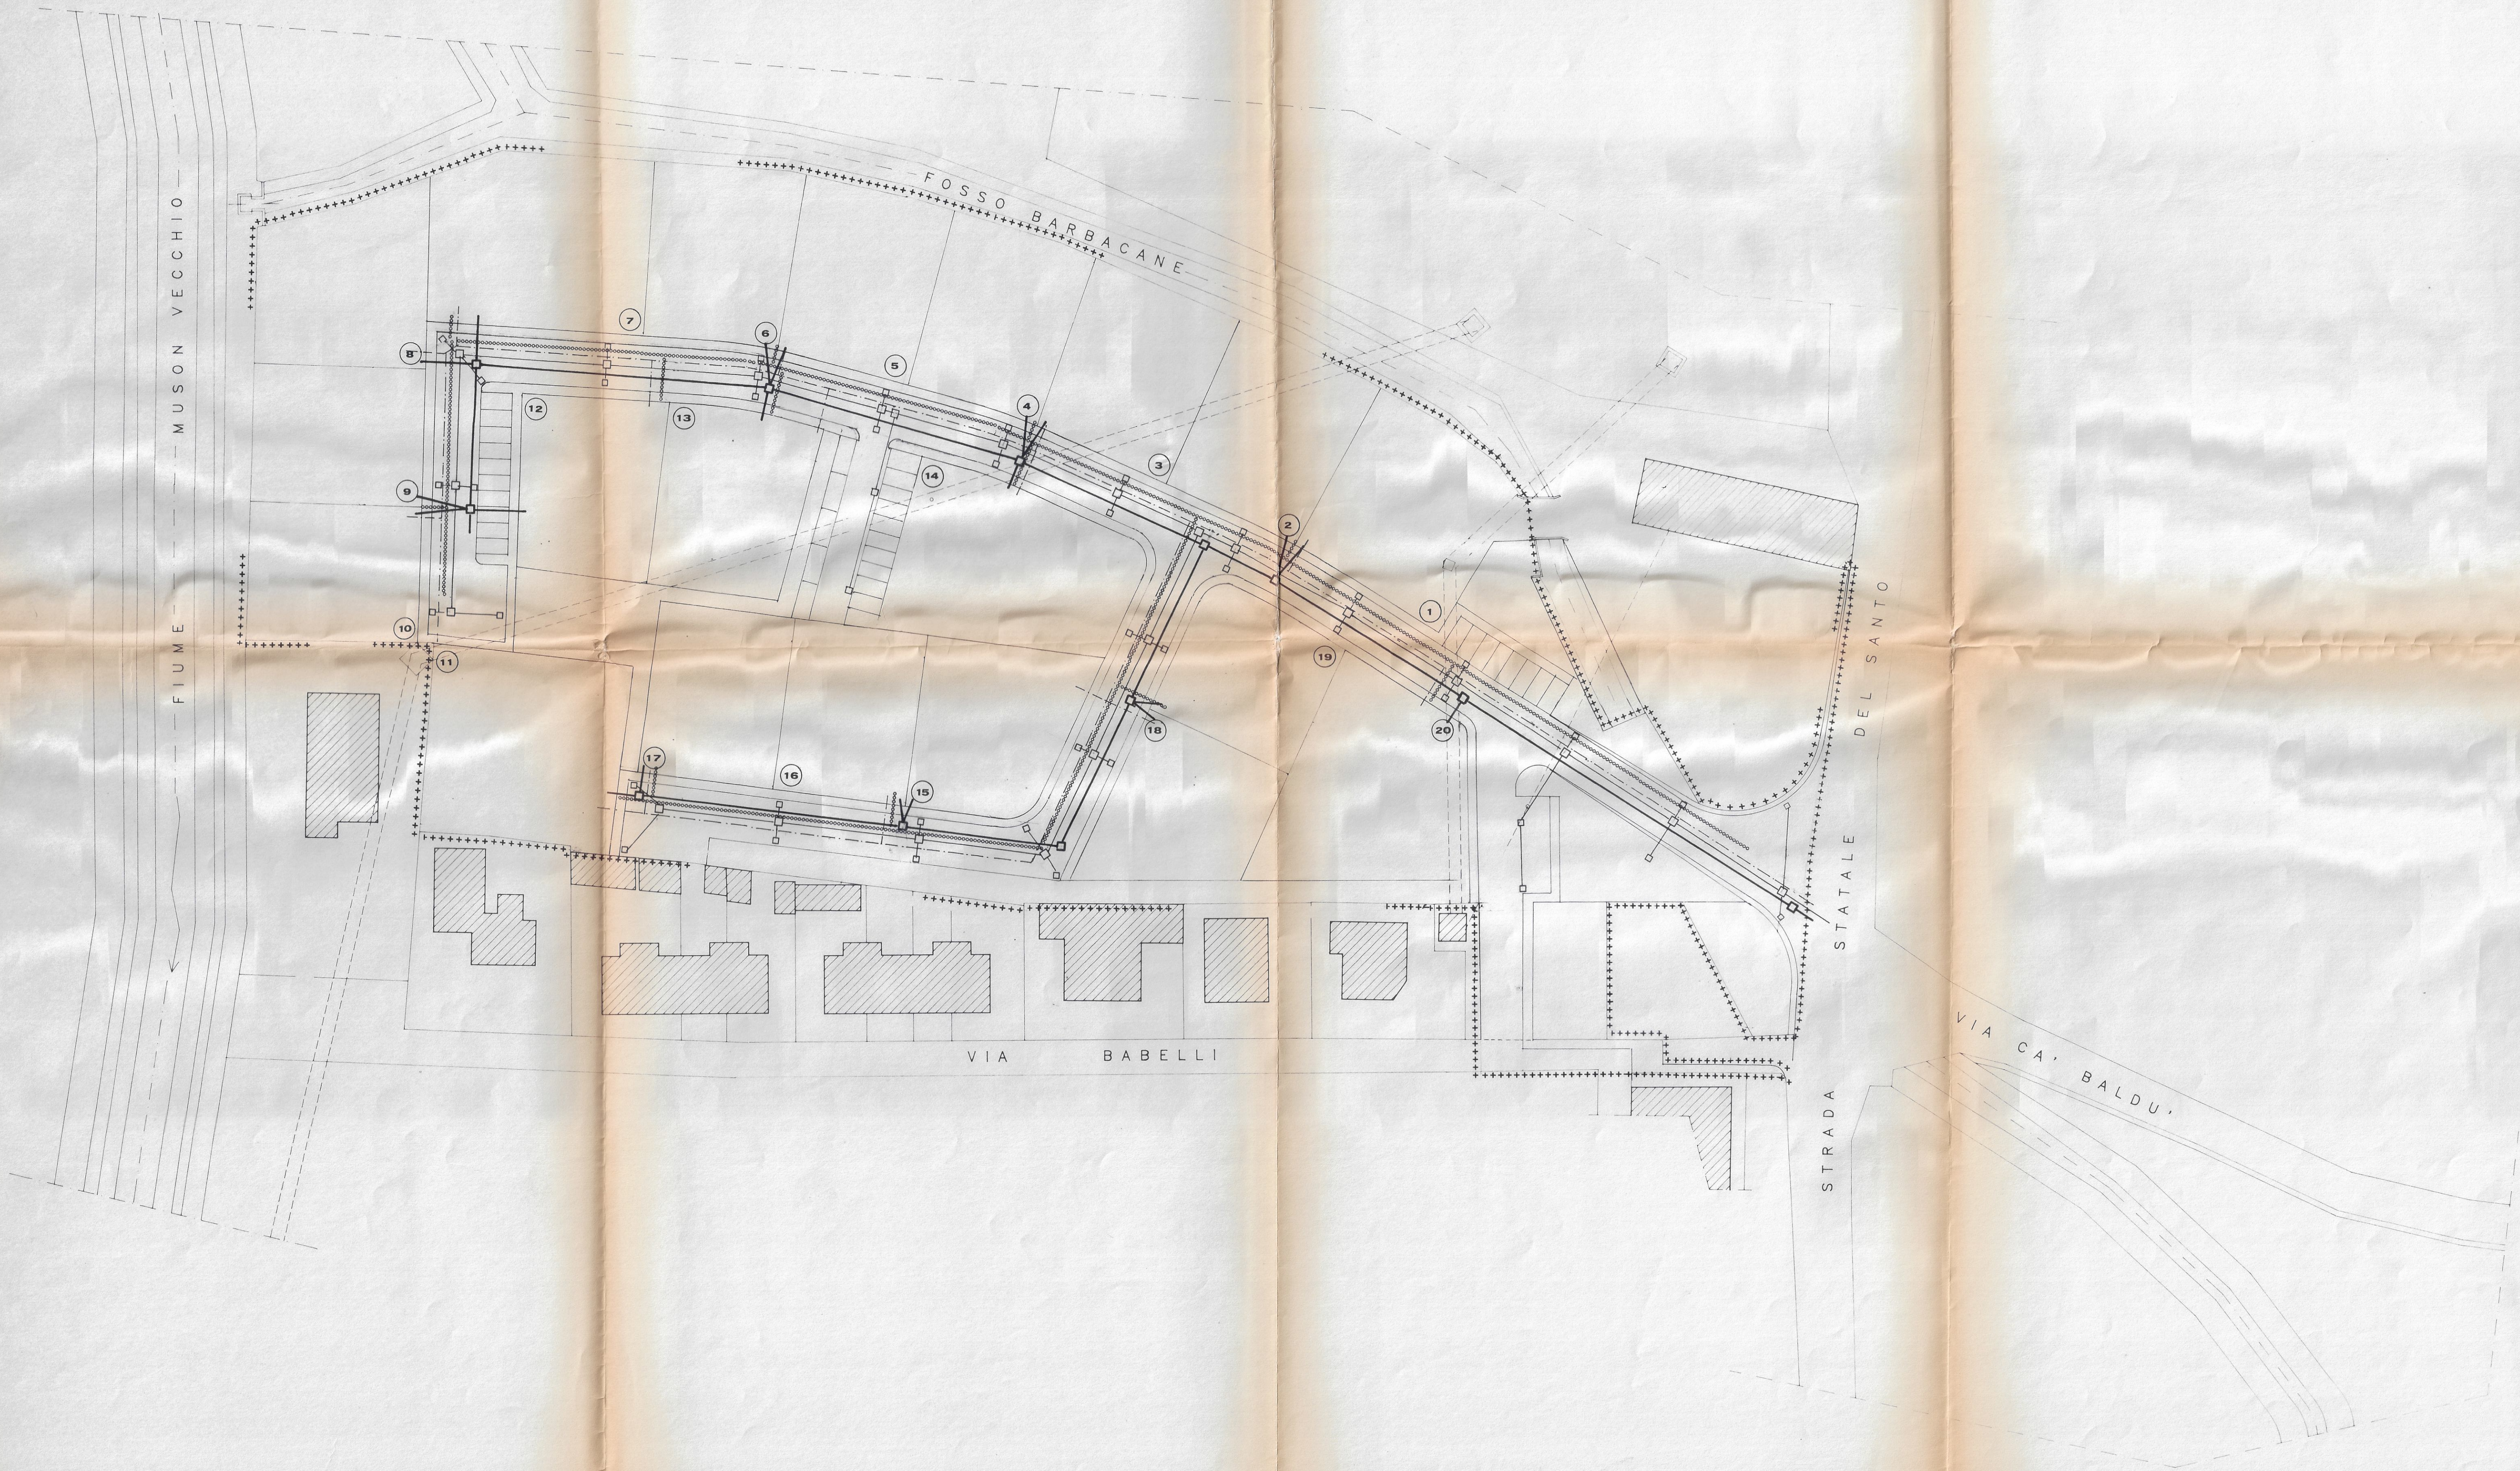


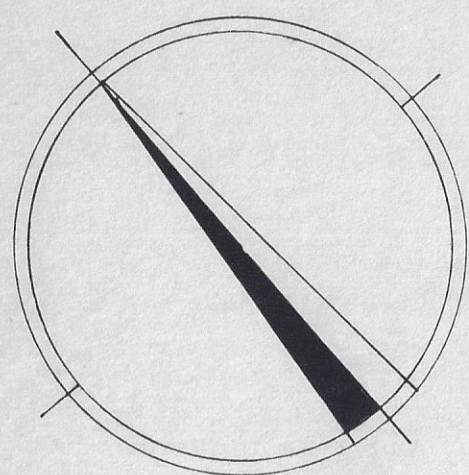

LEGENDA

- RETE FOGNATURA ACQUE NERE
- RETE FOGNATURA ACQUE BIANCHE
- RETE ACQUEDOTTO
- RETE GAS
- +++++ PERIMETRO DELL'INTERVENTO

dot. LUCIANO SALANDIN ARCHITETTO 80 PRATO DELLA VALLE 35100 PADOVA (PA) 049-451851 ARCH. L. SALANDIN N. 70 TUTTI I DIRITTI RISERVATI	TAVOLA 4 SCALA 1:500	COMUNE DI CAMPOSAMPIERO PROVINCIA DI PADOVA PIANO DI LOTTIZZAZIONE "M. GRAPPA" SCHEMA IMPIANTI TECNOLOGICI FOGNATURA ACQUE NERE FOGNATURA ACQUE BIANCHE ACQUEDOTTO GAS	PROT. DATA 28 GIU. 1991 AGE DIM. 105x60
--	--------------------------------------	--	--