


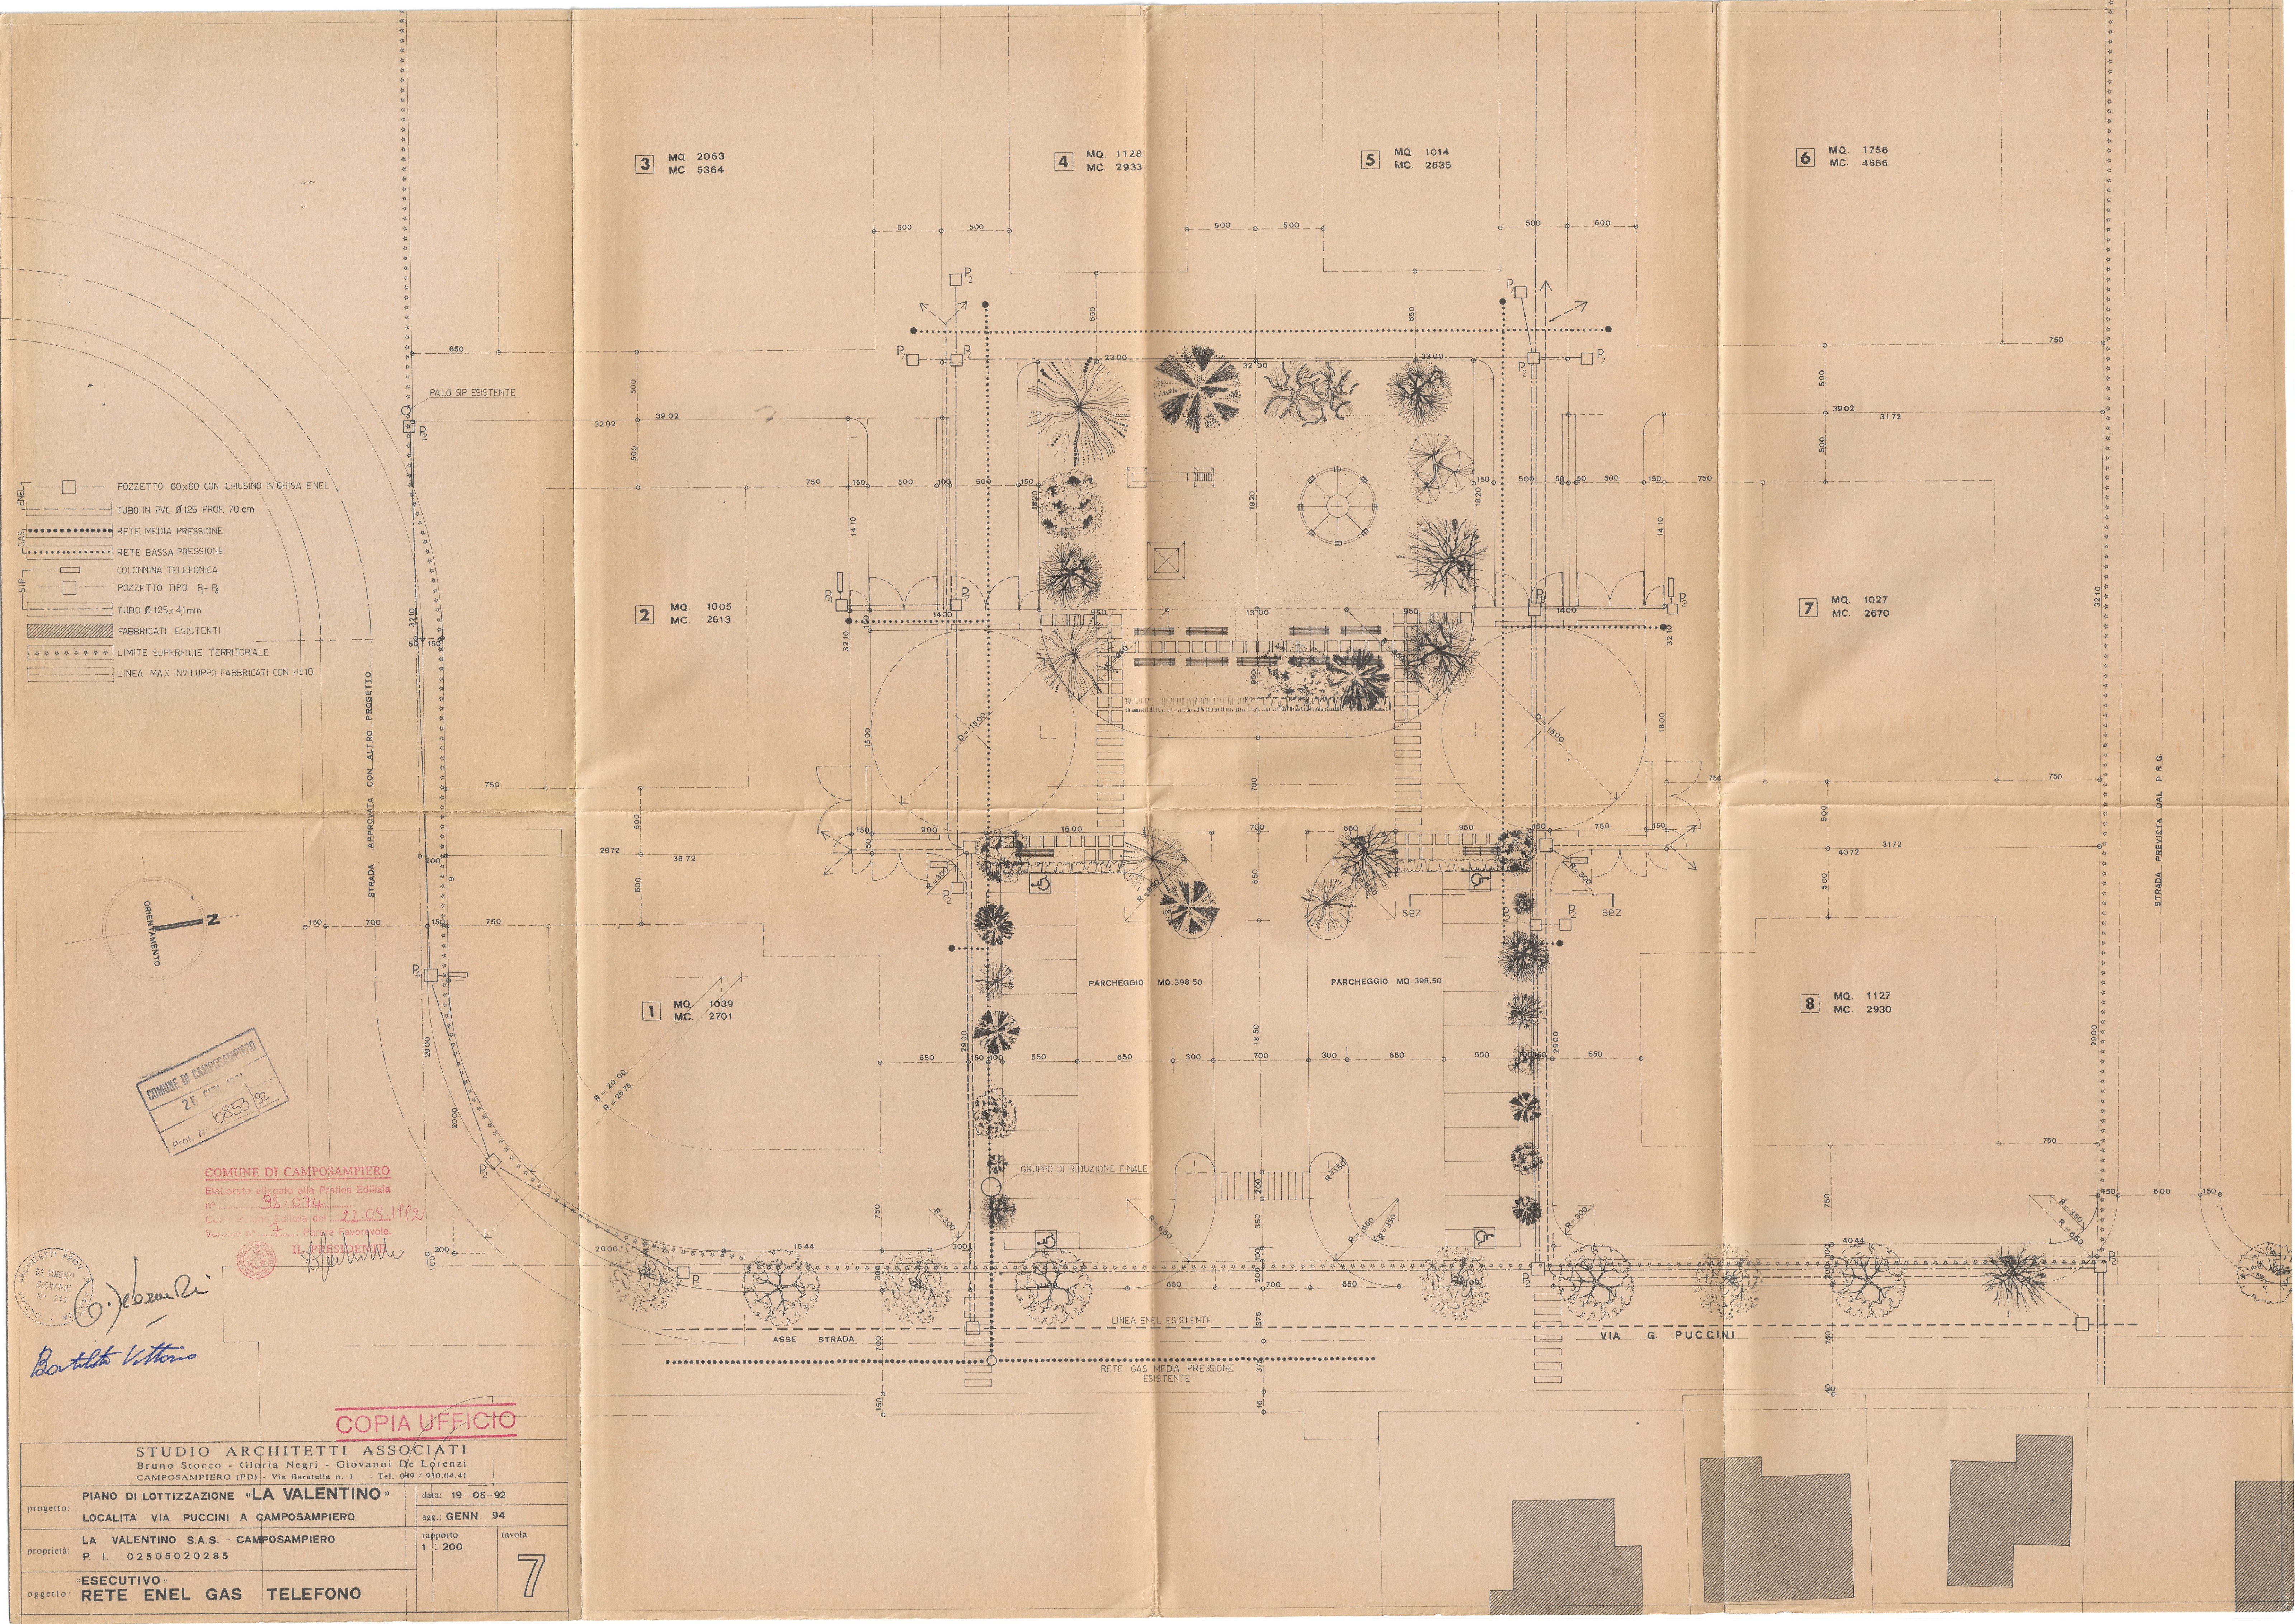

3 MQ. 2063
MC. 5364

4 MQ. 1128
MC. 2933

5 MQ. 1014
MC. 2636

6 MQ. 1756
MC. 4566

2 MQ. 1005
MC. 2613

7 MQ. 1027
MC. 2670

1 MQ. 1039
MC. 2701

8 MQ. 1127
MC. 2930

- POZZETTO 60x60 CON CHIUSINO IN GHISA ENEL
- TUBO IN PVC Ø 125 PROF. 70 cm
- RETE MEDIA PRESSIONE
- RETE BASSA PRESSIONE
- COLONNINA TELEFONICA
- POZZETTO TIPO P₂ P₃
- TUBO Ø 125x 41 mm
- FABBRICATI ESISTENTI
- LIMITE SUPERFICIE TERRITORIALE
- LINEA MAX INVILUPPO FABBRICATI CON H=10



COMUNE DI CAMPOSAMPIERO
26 GEN 92
Prot. N° 6853/92

COMUNE DI CAMPOSAMPIERO
Elaborato allegato alla Pratica Edilizia
n° 92/274
Con approvazione edilizia del 22.09.1992
Verso n° 2
IL PRESIDENTE

DE LORENZO
GIOVANNI
N° 210
Bartolotto Vittorio

COPIA UFFICIO

STUDIO ARCHITETTI ASSOCIATI Bruno Stocco - Gloria Negri - Giovanni De Lorenzi CAMPOSAMPIERO (PD) - Via Baratella n. 1 - Tel. 049 / 980.04.41		
progetto:	data: 19-05-92	
LOCALITA' VIA PUCCINI A CAMPOSAMPIERO	agg.: GENN 94	
proprietà:	rapporto	
LA VALENTINO S.A.S. - CAMPOSAMPIERO	1 : 200	tavola
P. I. 02505020285		
oggetto:	"ESECUTIVO"	
RETE ENEL GAS TELEFONO	7	