COMUNE DI CAMPOSAMPIERO

PROVINCIA DI PADOVA

PIANO DI LOTTIZZAZIONE RESIDENZIALE
"RUSTEGA '90"

CAMPOSAMPIERO VIA BORGO RUSTEGA

tavola 6

Schema linee: ENEL
SIP
Gas
Illuminazione pubblica

COMUNE DI CAMPOSAMPIERO
Elaborato allegato alla Pratica Edilizia
n° 92/120
Commissione Edilizia del 21.12.1992
Verbale n° 8 : Parere Favorevole.
IL PRESIDENTE

i committenti

il progettista
Schievano ing. Giuseppe

ORDINE DEGLI INGEGNERI DELLA PROVINCIA DI PADOVA – ING. G. SCHIEVANO N. 1060

COMUNE DI CAMPOSAMPIERO
-8 NOV. 1993
Prot. N° 12531

05 NOV. 1993

COPIA UFFICIO

STUDIO TECNICO SCHIEVANO–CHERUBIN–FASSINA CAMPOSAMPIERO

SCHIEVANO — CHERUBIN — FASSINA
PROGETTAZIONE E CONSULENZA OPERE EDILI – IMPIANTI TERMOTECNICI
via tiso,36 camposampiero (pd), tel.e fax 049/5790583–5791594

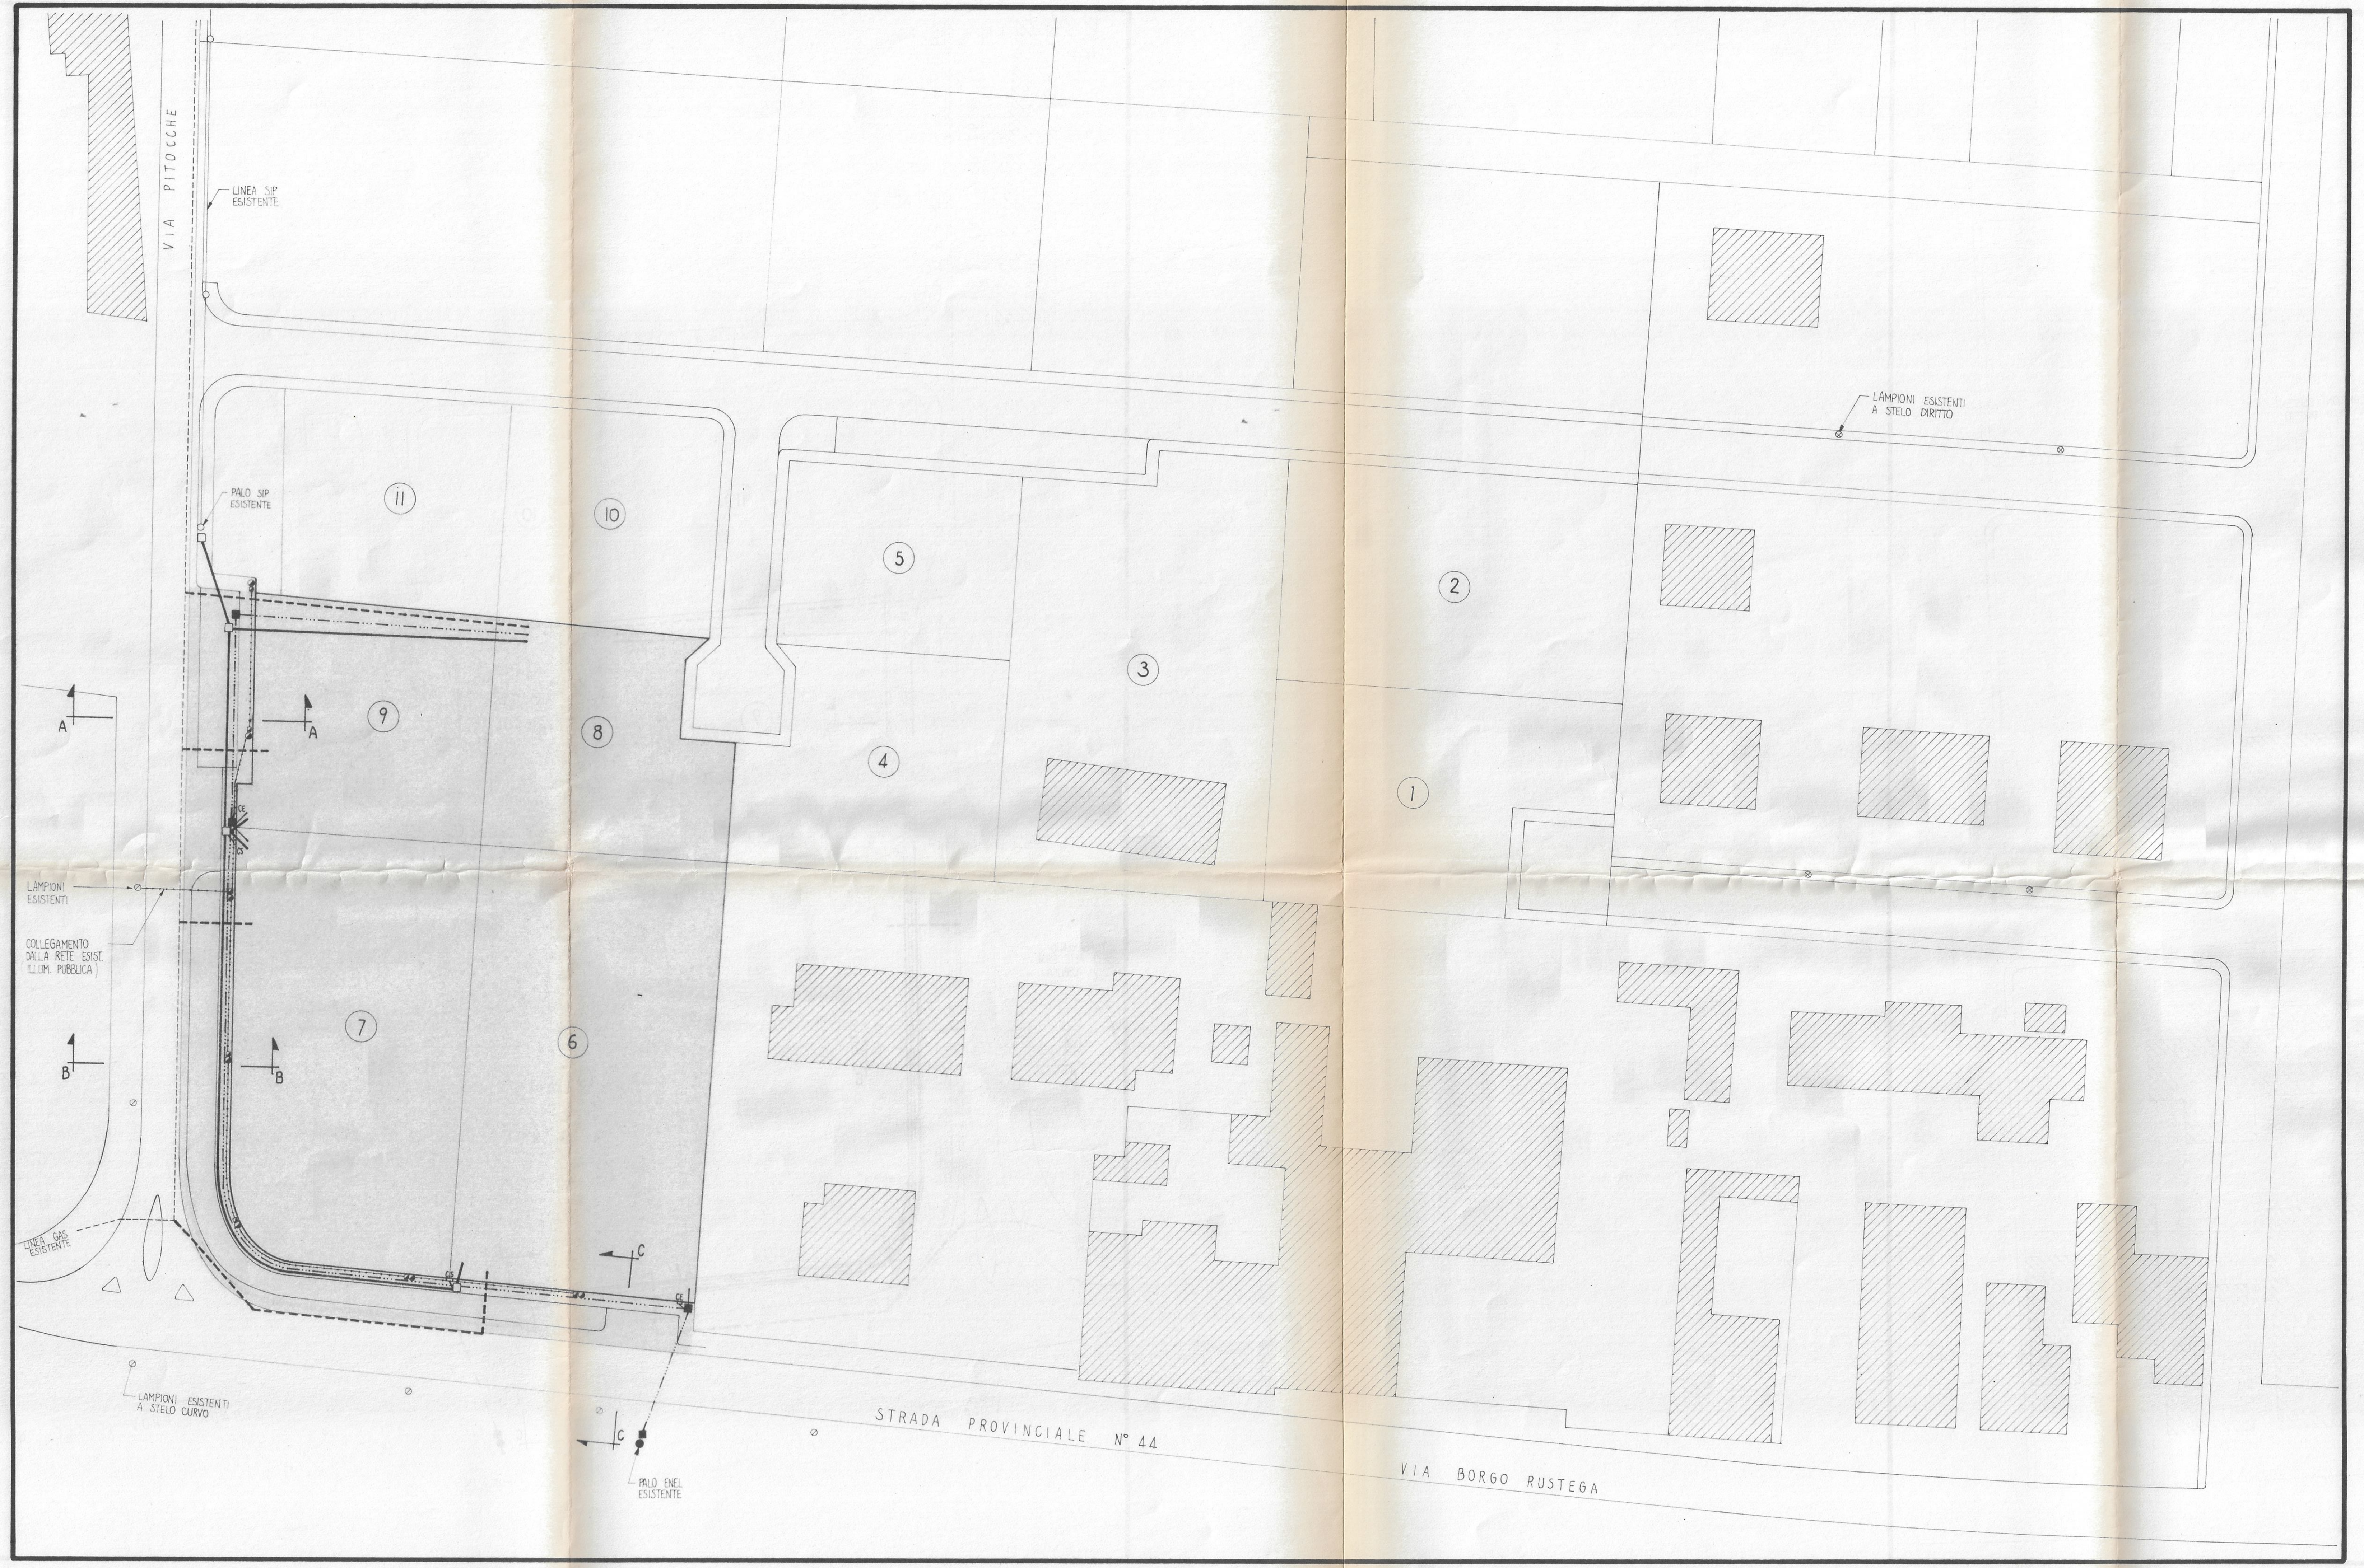

PLANIMETRIA scala 1/500

ENEL

TUBAZIONI PRINCIPALI IN PVC Ø 125

TUBAZIONI DERIVAZIONI LOTTI IN PVC Ø 125

RACCORDI IN PVC ALLE CASSETTE A COLONNINA

POZZETTI (100 x 100) NR. 4

CE NR. 2 COLONNINE ENEL

SIP

TUBAZIONI PRINCIPALI IN PVC Ø 125

TUBAZIONI DERIVAZIONI LOTTI IN PVC Ø 100

RACCORDI IN PVC ALLE CASSETTE A COLONNINA

POZZETTI (60×60) NR. 4

CS NR. 2 COLONNINE SIP

GAS

ILLUMINAZIONE PUBBLICA

TUBAZIONE IN PVC Ø 125

NR. 7 _ POZZETTI (40×40)

NR. 7 _ LAMPIONI A STELO DIRITTO

9 8 7 6

LOTTI PROPRIETA' GAMBATO