

COMUNE DI CAMPOSAMPIERO

Elaborato allegato alla Pratica Edilizia

n° 85.058

Commissione Edilizia del 14-06-1995

Verbale n° 12... Parere Favorevole.




IL PRESIDENTE

[Signature]

COMUNE DI CAMPOSAMPIERO
11 MAG. 1995
Prot. N°

COPIA UFFICIO

COMUNE	CAMPOSAMPIERO
PROGETTO	PIANO DI LOTTIZZAZIONE RESIDENZIALE "S. ANTONIO"
DITTA	PALLARO DI BELLA PEZZIN PINTON
TAVOLA	7 SCHEMA LINEE Enel, Sip, Gas, Ill. pubblica
il committente delegato	<i>[Signature]</i>
il progettista	<i>[Signature]</i>


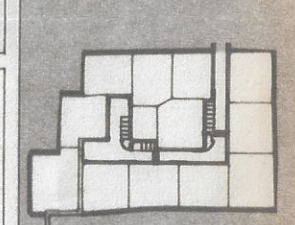


SCALA 1: 200
DATA 28/04/95
PROP. 01
FILE 95-ST 06

Cherubin geom. Alberto Schiavano ing. Giuseppe Blandini arch. Giampaolo Fassina geom. Nicola Pizzarello geom. Giampaolo
Via Giorgione n. 18 int. 4 - Tel./fax (049) 5791594 - 35012 CAMPOSAMPIERO (PD) - P.I. 00417520285

LEGENDA

- EDEL**
- Tubazioni principali in PVC $\phi 125$ L. 213 m.
 - Tubazioni derivazione lotti in PVC $\phi 125$ L. 18 m.
 - Raccordi in PVC alle cassette a colonnina $\phi 100$
 - NR. 1 pozzetto ispezione E1 (150 x 200)
 - NR. 2 pozzetti ispezione E2 (100 x 100)
 - NR. 8 pozzetti ispezione E3 (60 x 60)
 - NR. 2 colonnine EDEL
- GAS**
- Tubazioni principali DN 100 L. 256 m.
- SIP**
- Tubazioni principali in PVC $\phi 125$ L. 287 m.
 - Tubazioni derivazione lotti in PVC $\phi 100$ L. 35 m.
 - Raccordi in PVC alle cassette a colonnina $\phi 100$
 - NR. 1 pozzetti ispezione P8 (112 x 172)
 - NR. 13 pozzetti ispezione P2 (90 x 90)
 - NR. 4 colonnine SIP
- ILLUMINAZIONE PUBBLICA**
- Tubazione in PVC $\phi 125$ L. 322 m.
 - NR. 19 lampioni a stelo diritto con pozzetti ispezione (40 x 40)

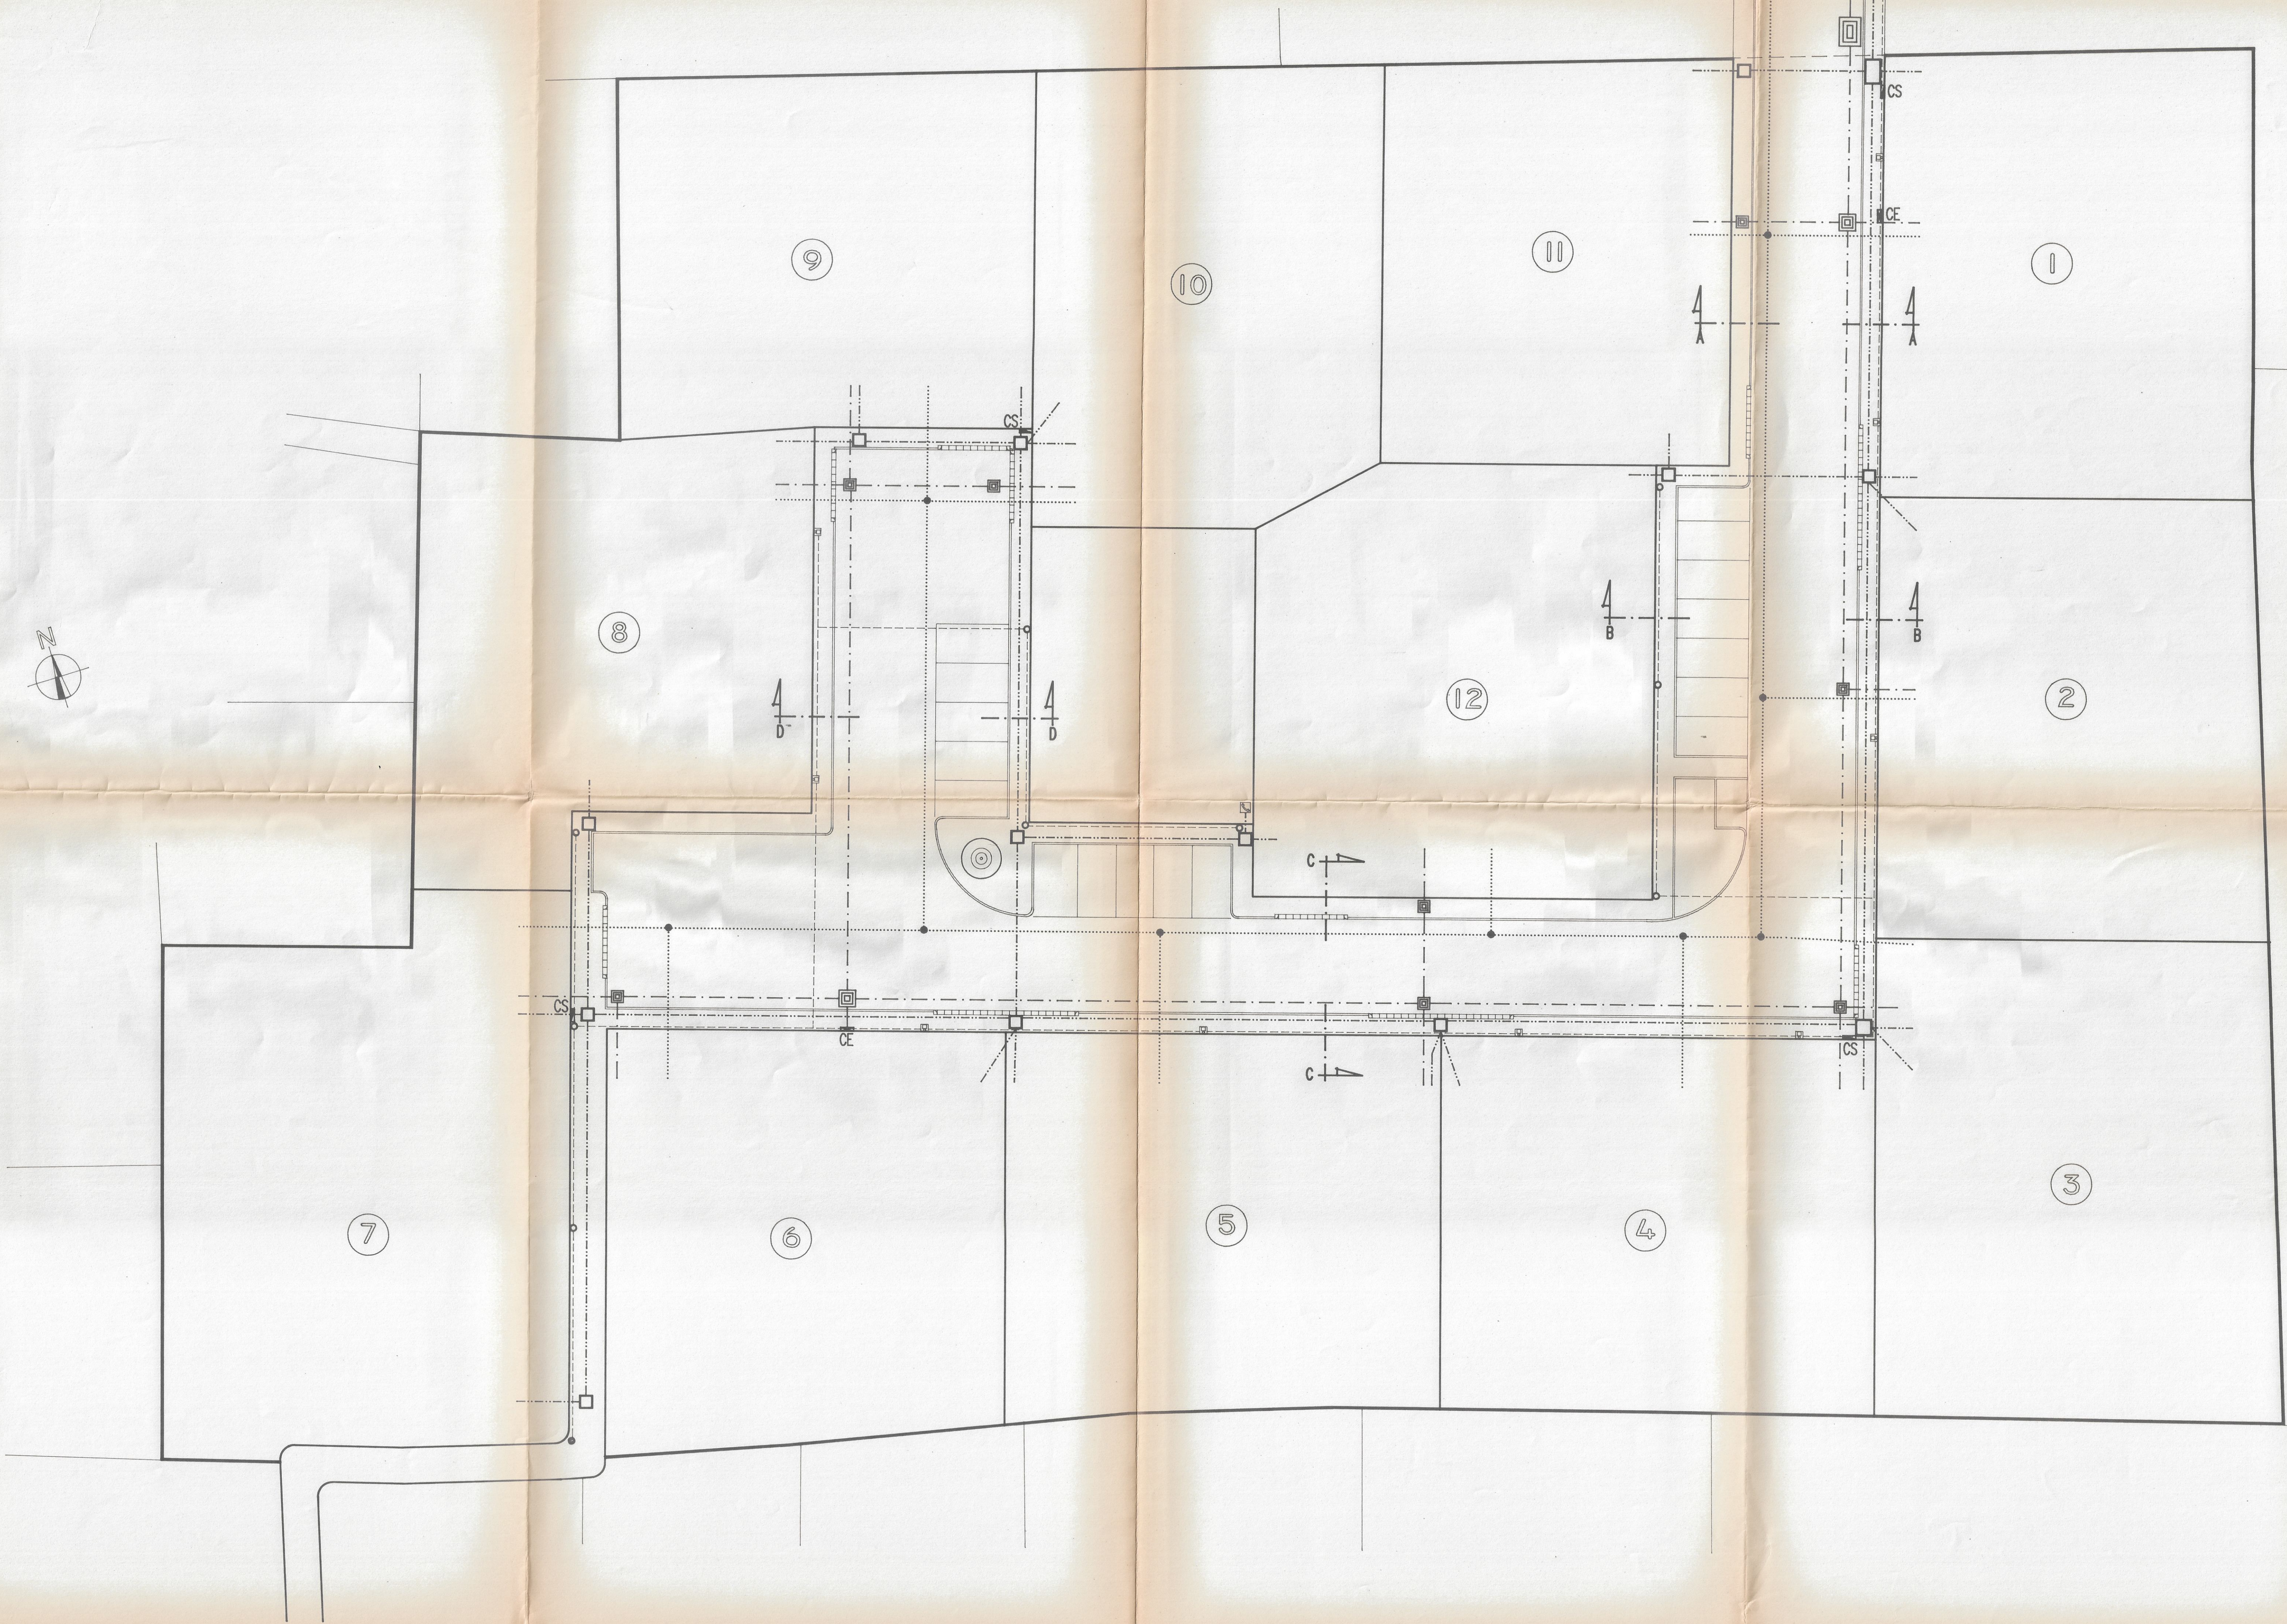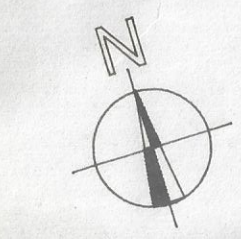

DAGLI ALLACCIAMENTI COMUNALI