


legenda:

- limite comparto di P.d.L.
- ciglio fosso o scarpata
-  edificio esistente
-  accesso ai lotti pedonale
-  accesso ai lotti carrabile
- A depuratore di lottizzazione interrato
- B cabina elettrica

Impianto distribuzione gas metano:

- condotta esistente
- - - rete distribuzione in b. p. con tubo in acciaio d. 100 mm.
- predisposizione allacciamento utenze

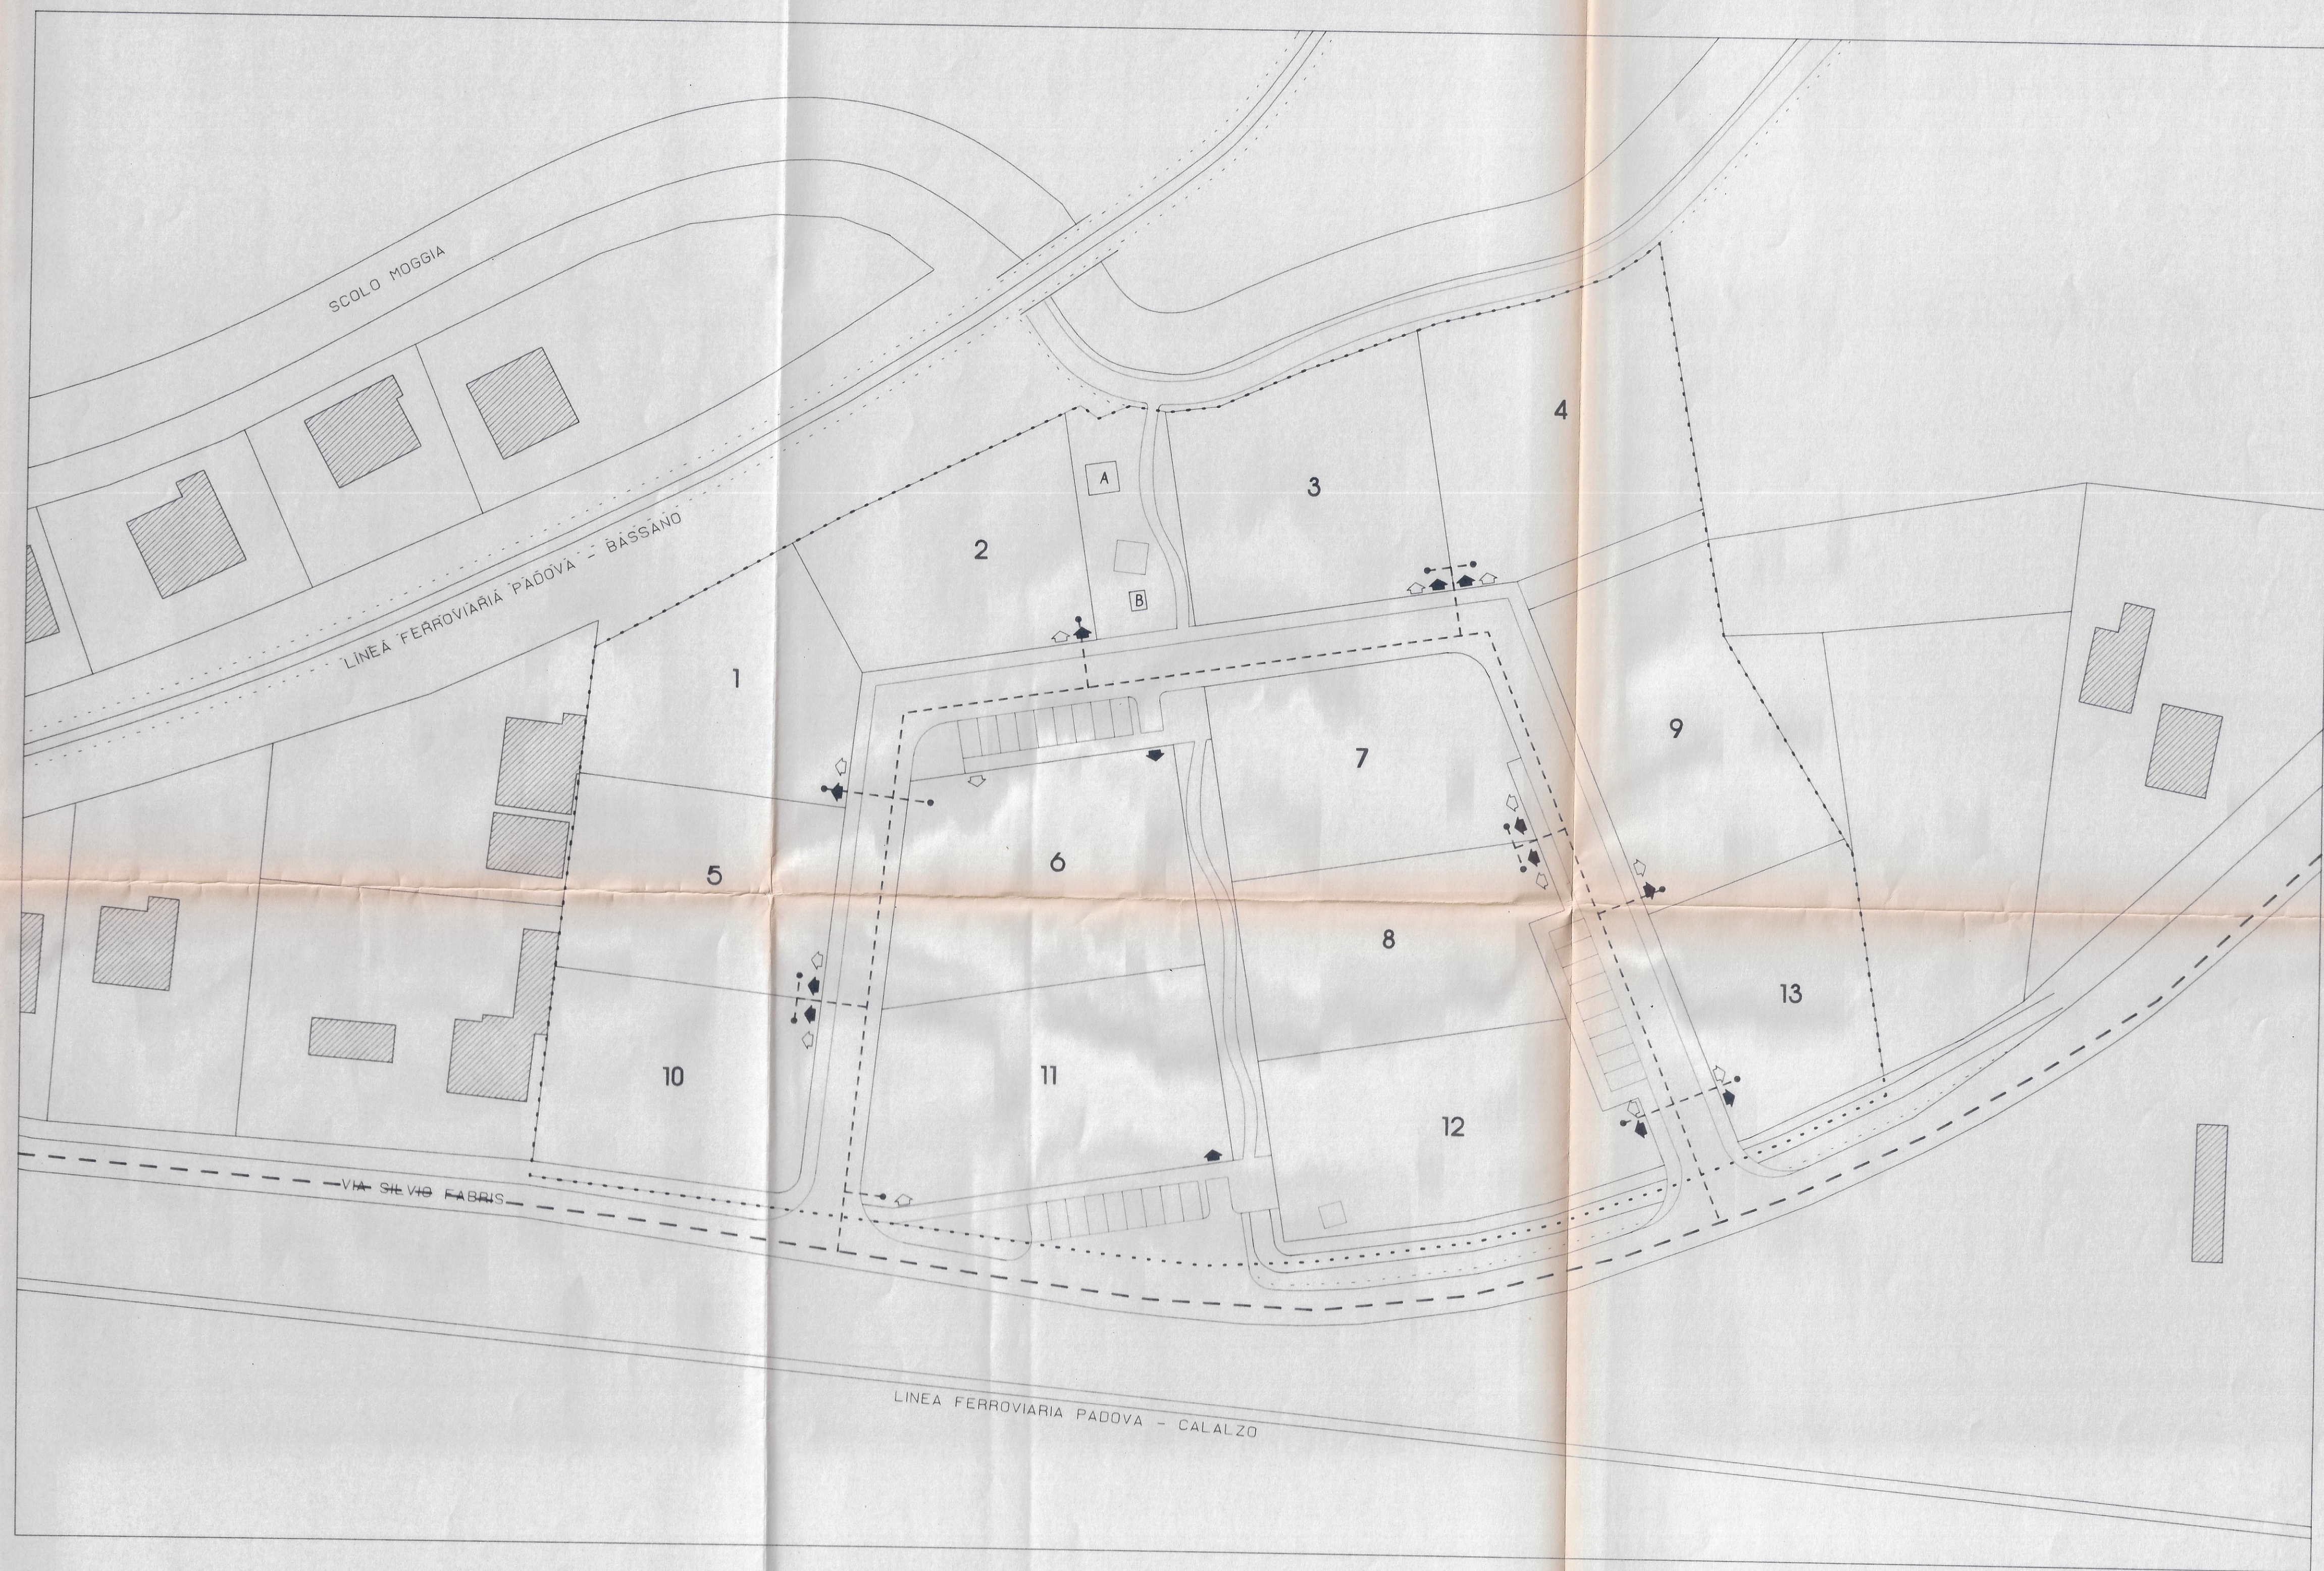

COMUNE DI CAMPOSAMPIERO
Elaborato allegato alla Pratica Edilizia
n° 25.166
Commissione Edilizia del 20.11.1995
Verbale n° 23

COMUNE DI CAMPOSAMPIERO
- 3 NOV. 1995
Prot. N° 3623

COPIA UFFICIO

13

BRUNO STOCCO ARCHITETTO	PROGETTO piano di lottizzazione residenziale "Berti" in via Fabris a Camposampiero (Pd)				
	PROPRIETÀ Berti Elena, Berti Giampaolo, Berti Girolamo, Berti Giuseppe, Bottacin Delfino				
	OGGETTO rete distribuzione gas				
VIA BARATELLA N. 1/2 CAMPOSAMPIERO (PD) TEL. e FAX (049) 5792280		DATA ottobre 95	AGG.	AGG.	SCALA 1:500