


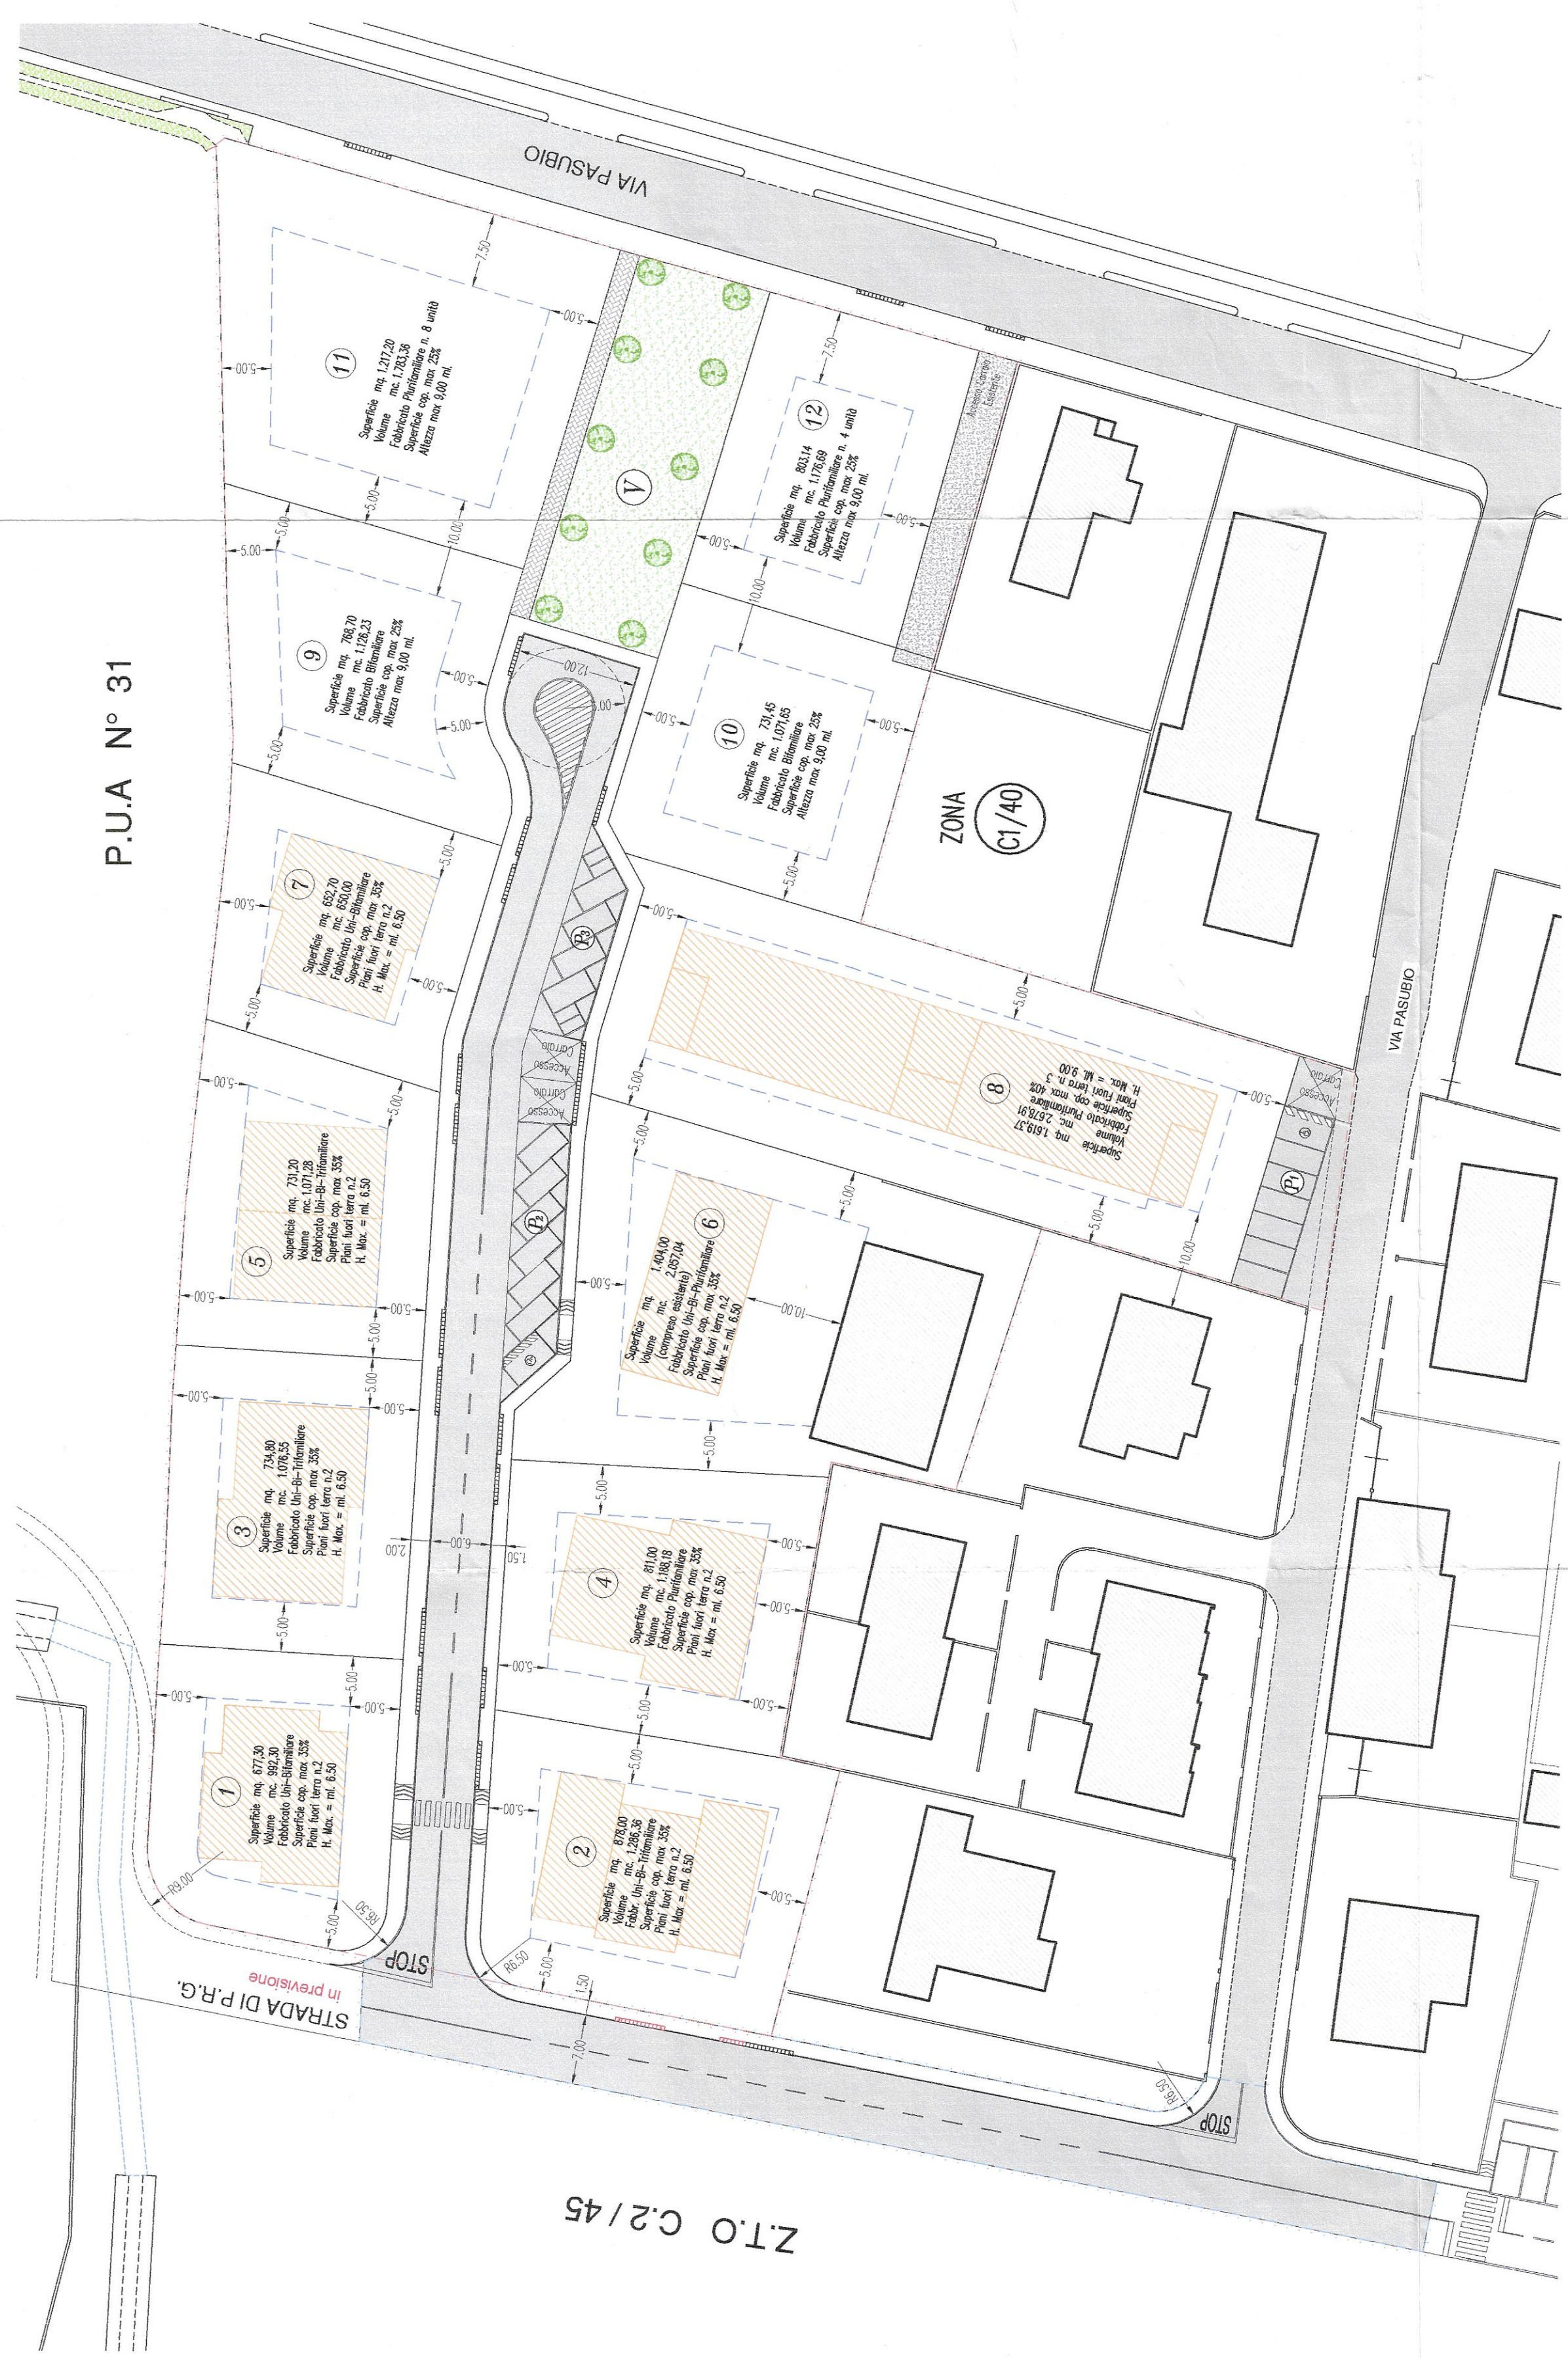

P.U.A. N° 31

Z.T.O. C.2/45

PLANIMETRIA DI MASSIMO INVILUPPO E SUPERFICIE COPERTA DEI FABBRICATI (Scala 1:500)



P.U.A. N° 31


Z.T.O. C.2/45

PLANIMETRIA SISTEMAZIONE ESTERNA ED ACCESSI AI LOTTI (Scala 1:500)


LOTTO	Superficie fondiaria (mq.)	Indice di copertura fondiaria	Volume edificabile	% superficie coperta	Superficie coperta massima ammissibile (mq.)
1	677,30	1,465	992,30	35,5%	237,06
2	678,00	1,465	1.286,36	35,5%	307,20
3	724,80	1,465	1.076,55	35,5%	257,18
4	811,00	1,465	1.188,18	35,5%	283,85
5	791,20	1,465	1.071,28	35,5%	255,92
6	1.404,00	1,465	2.057,04	35,5%	491,40
7	652,70	0,988	650,00	35,5%	228,45
8	1.619,37	1,954	2.678,91	40,5%	647,75
9	785,70	1,465	1.153,23	35,5%	192,18
10	791,45	1,465	1.077,65	35,5%	182,86
11	1.271,20	1,465	1.763,56	35,5%	304,30
12	833,14	1,465	1.176,69	35,5%	203,78
TOTALE	11.028,49		16.158,55		3.589,03

SUPERFICIE A VERDE	
Verde	Mq. 591,59
Tot. Verde pubblico	Mq. 591,59
SUPERFICIE A PARCHEGGIO	
Parcheggio 1	Mq. 154,54
Parcheggio 2	Mq. 135,13
Parcheggio 3	Mq. 98,27
Tot. Parcheggio	Mq. 387,94
SUPERFICIE A STRADA	
Strada 1 e marciapiedi	Mq. 1.457,44
Strada 2 (fuori ambito)	Mq. 943,03
Tot. Strade e Marciapiedi	Mq. 2.400,47

LEGENDA	
LIMITE AMBITO D'INTERVENTO	
LIMITE AMBITO D'INTERVENTO SOLO OPERE	
CONFINI DI MAPPA	
FABBRICATI ESISTENTI	
STRADE - MARCIAPIEDI	
PARCHEGGIO PUBBLICO	
VERDE PUBBLICO	
LIMITE MAX EDIFICABILE	
SAGOMA DEI FABBRICATI IN PREVISIONE (Non vincolativo)	
PROPOSTA DI SISTEMAZIONE ESTERNA ED ACCESSI CARRAI (Non vincolativo)	

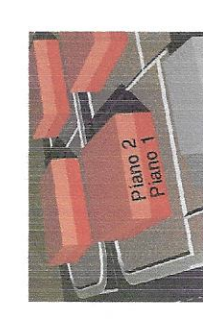

PLANIVOLUMETRICO CON INDICAZIONE N.° DEI PIANI

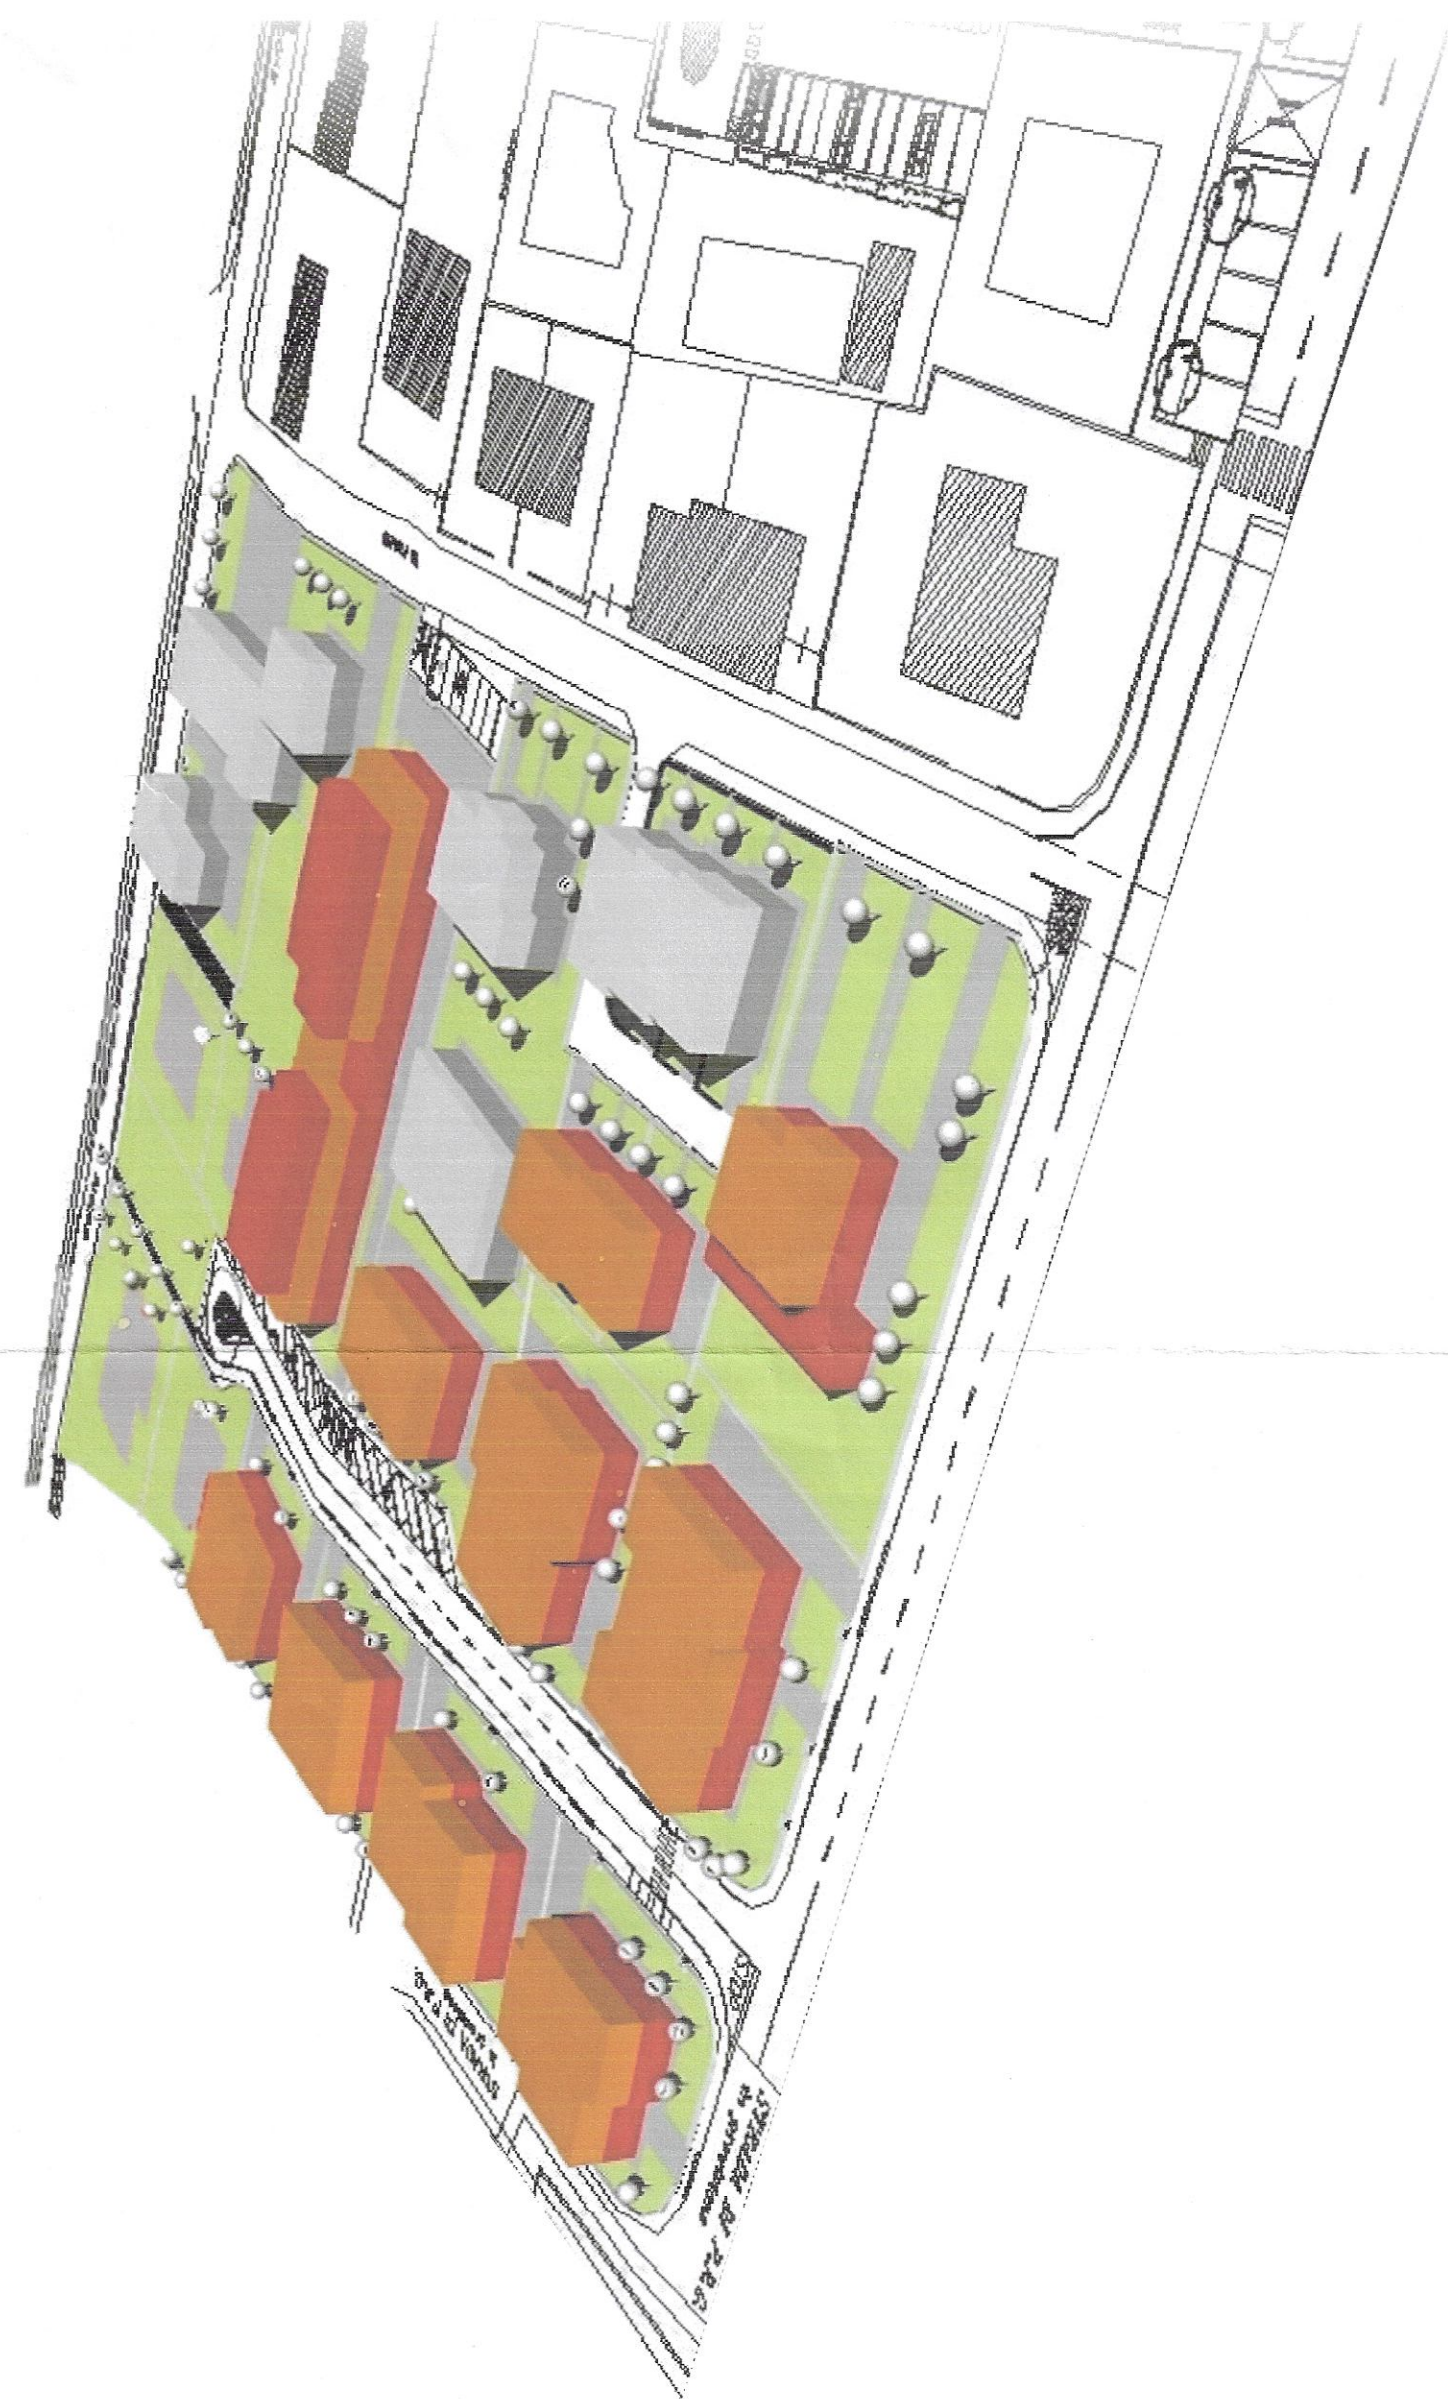

PLANIVOLUMETRICO CON INDICAZIONE N.° DEI PIANI

APPROVATO
CON DELIBERA DI G.C.
N° 39 DEL 20.03.2013



COMUNE DI CAMOSCERO (PD)
UFFICIO PROTOCOLLO
PRESENTATO IL - 9 NOV. 2012
L'ADDETTO AL SERVIZIO

F.LIBERTIN arch.
di design & interior



BATTISTON - FACCO STUDIO TECNICO ASSOCIATO
STUDIO TECNICO DI PROGETTAZIONE EDILIZIA ED URBANISTICA
Via Roma, 38 - 36030 CAMOSCERO (VI) - Tel. 0445/491428
battiston@battiston-facco.it - battiston-facco.com

PROGETTO
**VARIANTE PARZIALE AL
PIANO DI LOTTIZZAZIONE RESIDENZIALE "CAENA"**

DATA
08 Novembre 2012

PROGETTISTA
VENTURIN Arch. ENRICO
FACCO Geom. LORIS

COMITENTE
F.lli Bettin S.n.c.
Immobiliare Silvia S.n.c.
Bettin Lirio

SCALA
Varie

TAVOLA
U

PROGETTO
08 Novembre 2012

ARCHIVIO
502

DISEGNO

COLLABORATORI

PLANIVOLUMETRICO