Comune di Camposampiero (PD)	LUGLIO 2017
Proprietari: VIBORA S.R.L.- KEGWORTH S.R.L.	Scala : 1:500 / TAVOLA N 3
PROGETTO DI VARIANTE PARZIALE DEL P.U.A. 40 , ZONA D1/6 FORMAZIONE LOTTI N 1 - 2 .	I tecnici
Planimetria aree esterne conformità agli standard urbanistici, nuovi insediamenti commerciali.	Legal Engineering Prof. Avv. Gianluigi Bizzaro Crivellin e Ing. Omar Ludovi Studio Tecnico Associato Geom. Bruno Pavan Geom. Bassa Paolo

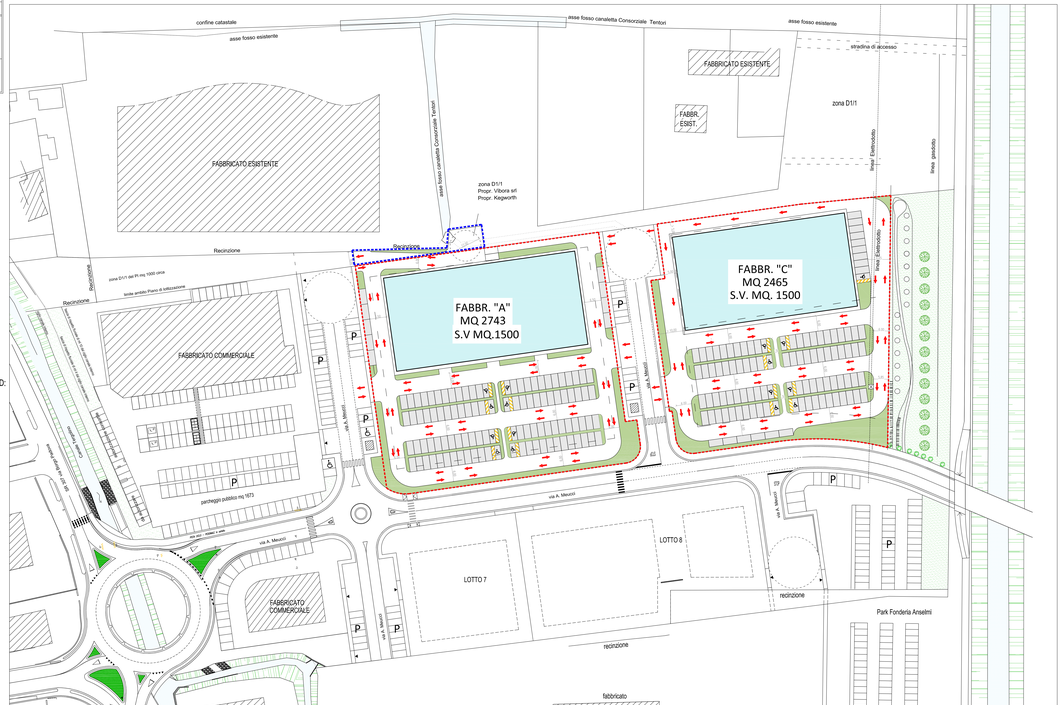

LEGENDA SISTEMAZIONE AREE AD USO PUBBLICHE E PRIVATE A STANDARD:

- Parcheggi in bettonelle del tipo drenante Dry-beton
- Aree a verde art. 44 N.T.O del P.I.
- Viabilità interna al P.U.A. costituita in asfalto
- Area di manovra in zona D1/1
- Alberi di alto fusto tipo tilia cordata
- Alberi ornamentali del tipo sempreverde
- Sensi di circolazione