

AREA OGGETTO DI PIANO

PLANIMETRIA STATO DI PROGETTO scala 1:200

LEGENDA SOTTOSERVIZI

Area oggetto di piano

Fabbricati residenziali di progetto

6030,75 mc

RETE ACQUEDOTTO


linea acquedotto con tubo PVC Ø 120 mm

pozzetto cm 60x60

RETE GAS/METANO

linea gas metano con tubo PVC Ø 110 mm

pozzetto cm 60x60

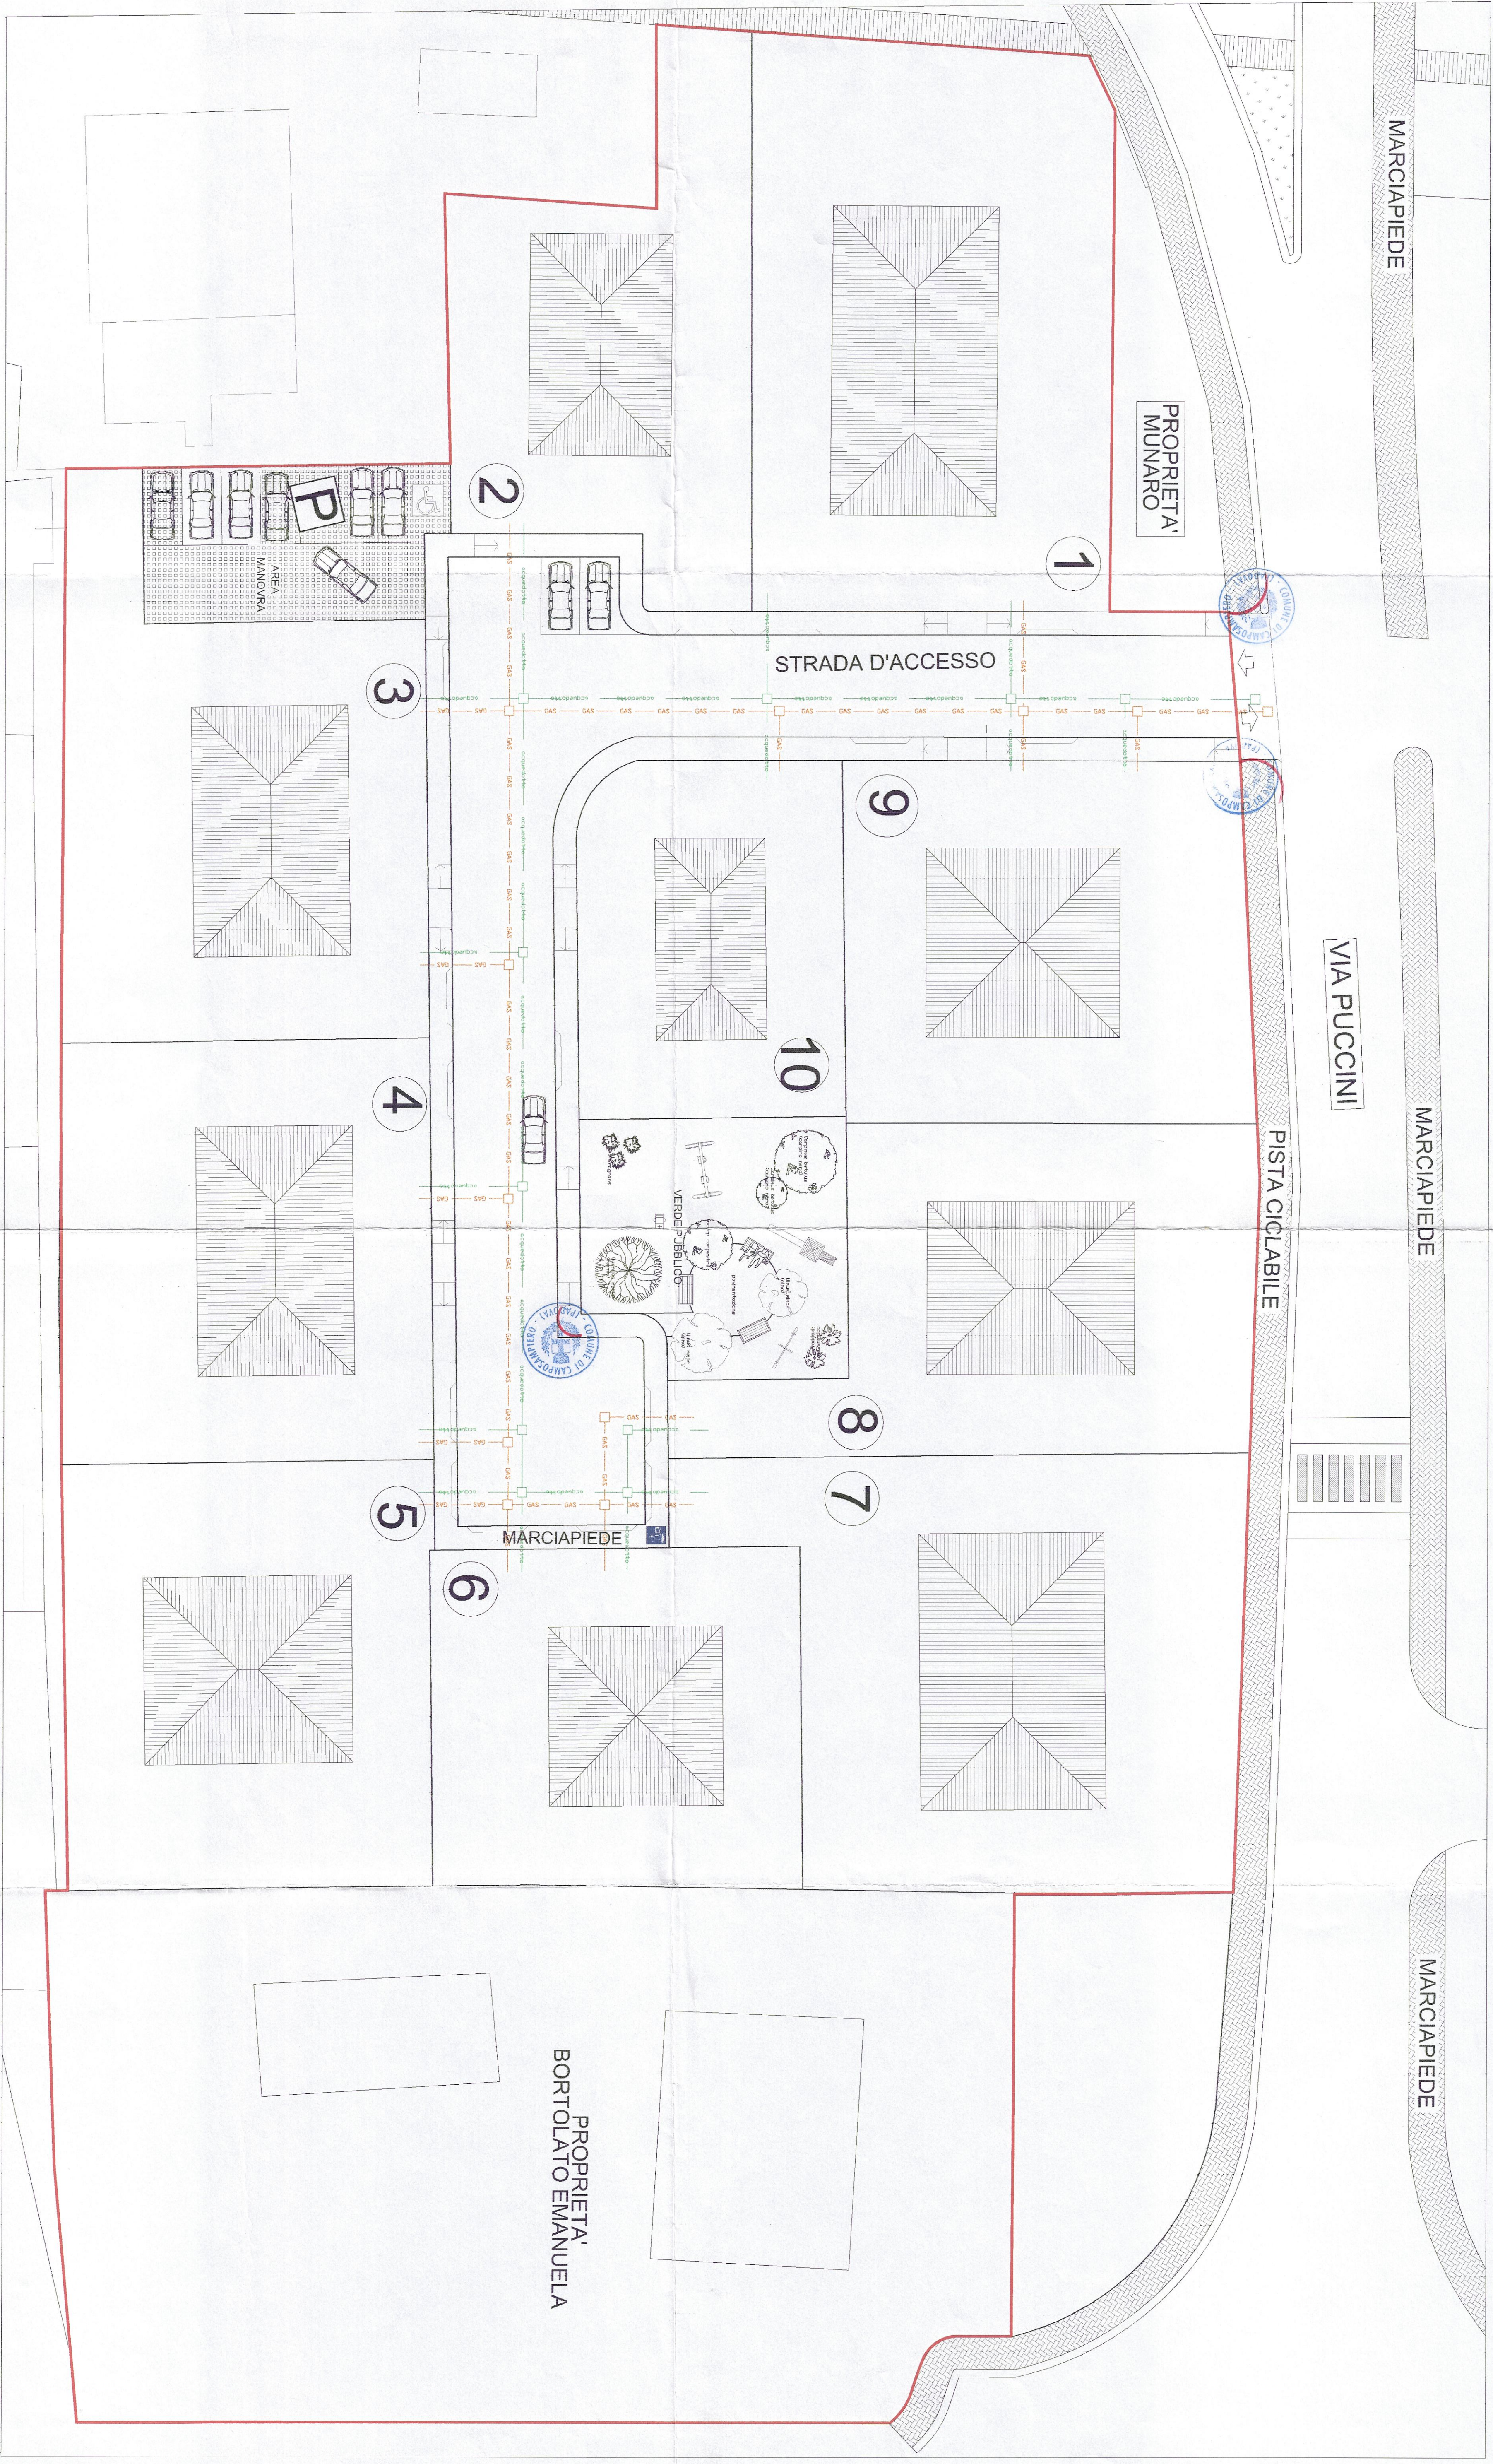

AGOSTINI GIOVANNI

GEOMETRA

GEOMETRA GIOVANNI AGOSTINI & ARCHITETTO SABADIN ALBERTO

Via Desman 357, Borgorico (PD)

tel. 0499333540

OGGETTO:

PIANO DI LOTTIZZAZIONE

UFFICIO

6

TAV. N.

6

TAVOLA: - PREDISPOSIZIONI SOTTOSERVIZI -

SCALE VARIE

DATA: SETTEMBRE 2005

AGGIORNAMENTO: GENNAIO 2006

COMUNE: CAMPOSAMPIERO (PD)

COMITANTI:

COSTAGLIA ANDREA

COSTAGLIA ABUNDIO

COSTAGLIA GRAZIELA

COSTAGLIA MANUELA

COSTAGLIA MORENA

LAGO ANGELA

COSTAGLIA MASSIMO

COSTAGLIA SABRINA

BORTOLATO EMANUELA

COMMI. DOMUS S.R.L.

AGOSTINI GIOVANNI

COMUNE DI CAMPOSAMPIERO

ASSISTENTE AI BENI CULT.

ART. 4.5 DELLA L. 341/00

9 FEB. 2006

COMUNE DI CAMPOSAMPIERO

Commissione Edilizia del Piano di Lottizzazione

Il Sindaco

Il Vice Sindaco

Il Segretario Comunale

Il Assessore Urbanistica

Il Assessore Ambiente

Il Assessore Infrastrutture

Il Assessore Lavori Pubblici

Il Assessore Urbanistica

Il Assessore Ambiente

Il Assessore Infrastrutture

Il Assessore Lavori Pubblici

FRIME:

COSTAGLIA ANDREA

COSTAGLIA ABUNDIO

COSTAGLIA GRAZIELA

COSTAGLIA MANUELA

COSTAGLIA MORENA

LAGO ANGELA

COSTAGLIA MASSIMO

COSTAGLIA SABRINA

BORTOLATO EMANUELA

COMMI. DOMUS S.R.L.

AGOSTINI GIOVANNI

PER ELIDE

vedi protocollo allegato