

LEGENDA:

- - - - - Limite Piano Urbanistico Attuativo
- - - - - Limite aree cedute al Comune con atto n. 11094 serie 1T registrato a Padova il 23-07-2012

AREE PUBBLICHE

- Parcheggi pubblici da standard
- Parcheggi portatori di handicap
- Sede stradale, percorsi pubblici, marciapiedi accesso ciclo-pedonale
- Verde pubblico da standard
- Area ceduta al Comune con finalità di perequazione urbanistica

AREE PRIVATE

- Linea di massimo inviluppo
- Fabbricati di progetto
- Strade, verde, pavimentazioni pedonali e carraie private
- Accessi carrai
- Accessi pedonali

Comune di Camposampiero

(Provincia di Padova)

Piano Urbanistico Attuativo "VANDURA"

committenti:

IMMOBILIARE VALSECCHI S.A.S. DI BENOZZO STEFANIA & C.
 Contra' Madonna delle Grazie n. 20/e - 35012, Camposampiero (PD)

FIN. SAN LEONARDO DI CAMPORESE BATTISTA & C. S.A.S.
 Via Desman n. 102/b - 35010, Borgoricco (PD)

progettisti incaricati:

GIORGIO GALEAZZO
 ARCHITETTO

Via RA. Saccardo, 4
 35123 PADOVA
 Tel. 049 655427 Fax 049 8752117
 info@st.d.galeazzo.eu
 www.st.d.galeazzo.eu

libralon, baggio
 architetti

Remigio Libralon e Andrea Baggio architetti
 contra' madonna delle grazie n. 43/1
 35012, camposampiero (pd)
 telefono 049 5793493 - fax 049 9302776
 e-mail: info@libralonbaggio.it
 web: www.libralonbaggio.it

collaboratori:

gabriele piva architetto, fabio giorgetti geometra
 oliviero dionese e alessandra fardin architetti, andrea rizzato e matteo squarise geometri

Camposampiero, Settembre 2012.


1° Aggiornamento, Marzo 2013.

Redatto Arch. Gabriele Piva	Verificato Arch. Giorgio Galeazzo	Approvato Arch. Giorgio Galeazzo
---------------------------------------	---	--

Nome file
 CPUA-P6.dwg

Tavola n. 6
ZONIZZAZIONE

Scala 1:500

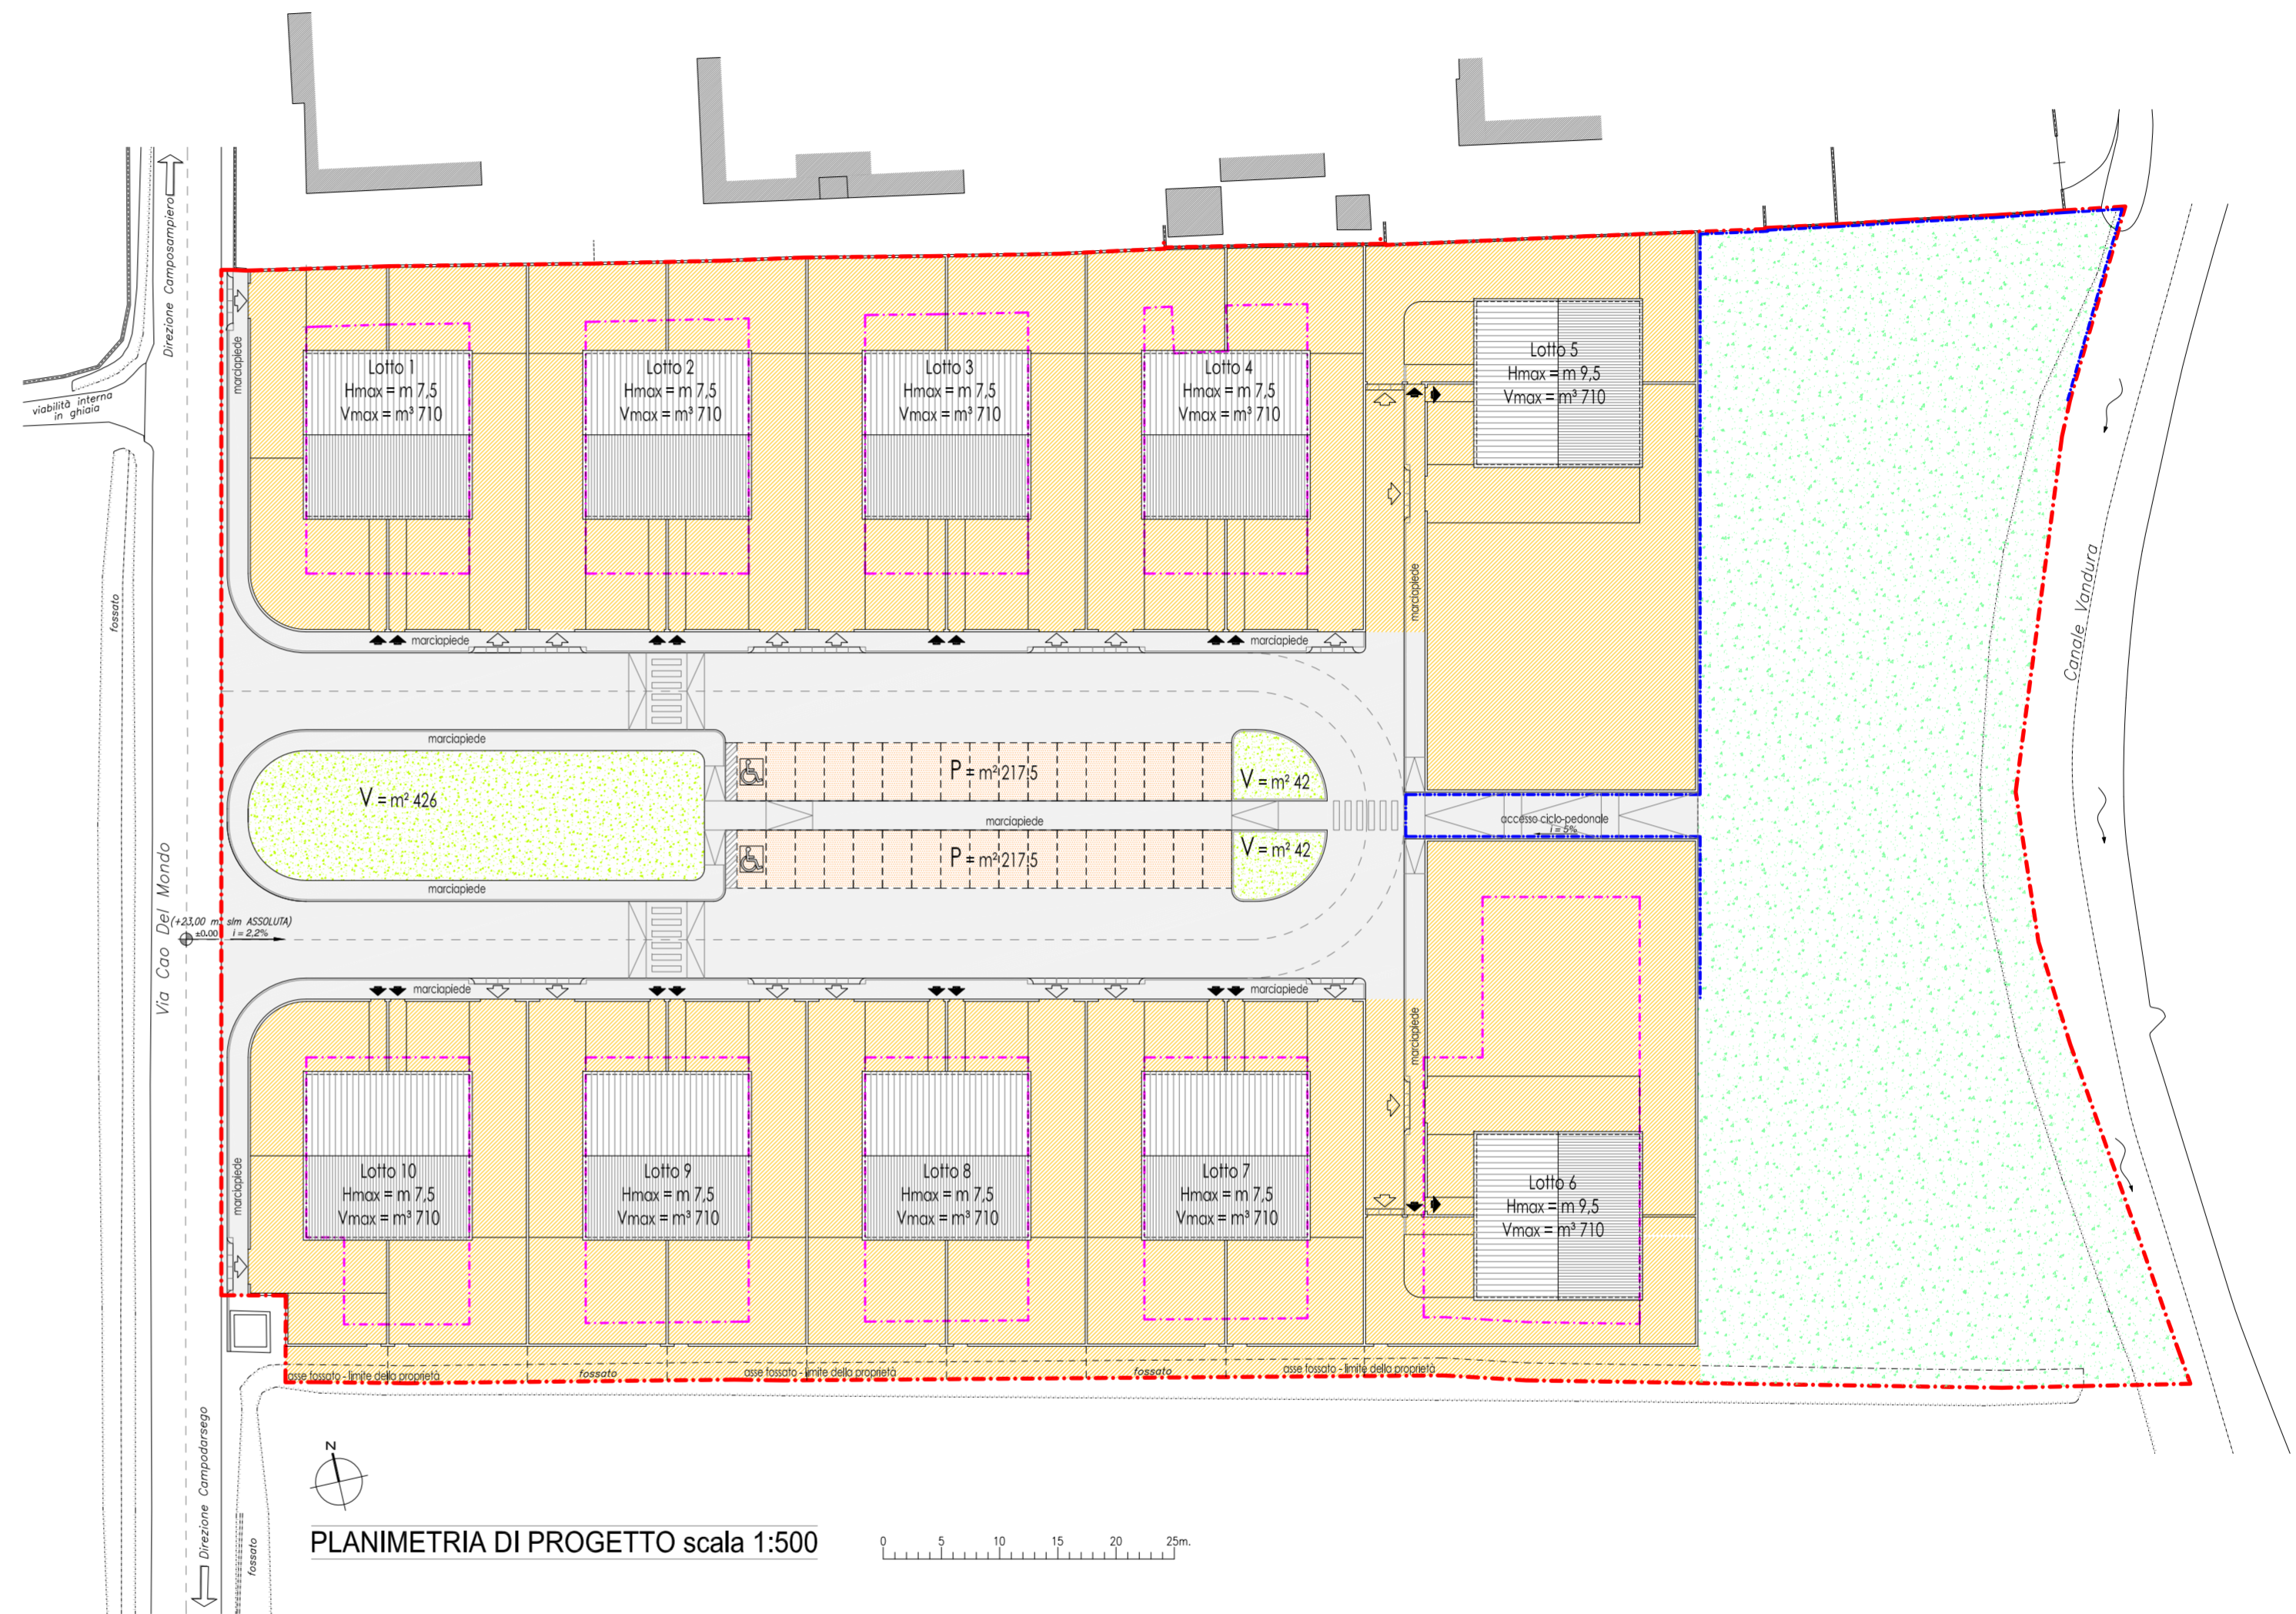

N.B.:
 - La rappresentazione grafica in planimetria delle recinzioni e degli edifici situati all'interno di ciascun lotto, è da ritenersi puramente indicativa (art. 6 e 7 delle N.T.A. del P.U.A.)
 - I volumi indicati nella planimetria possono variare come indicato nell'art. 6 delle N.T.A. del P.U.A.